
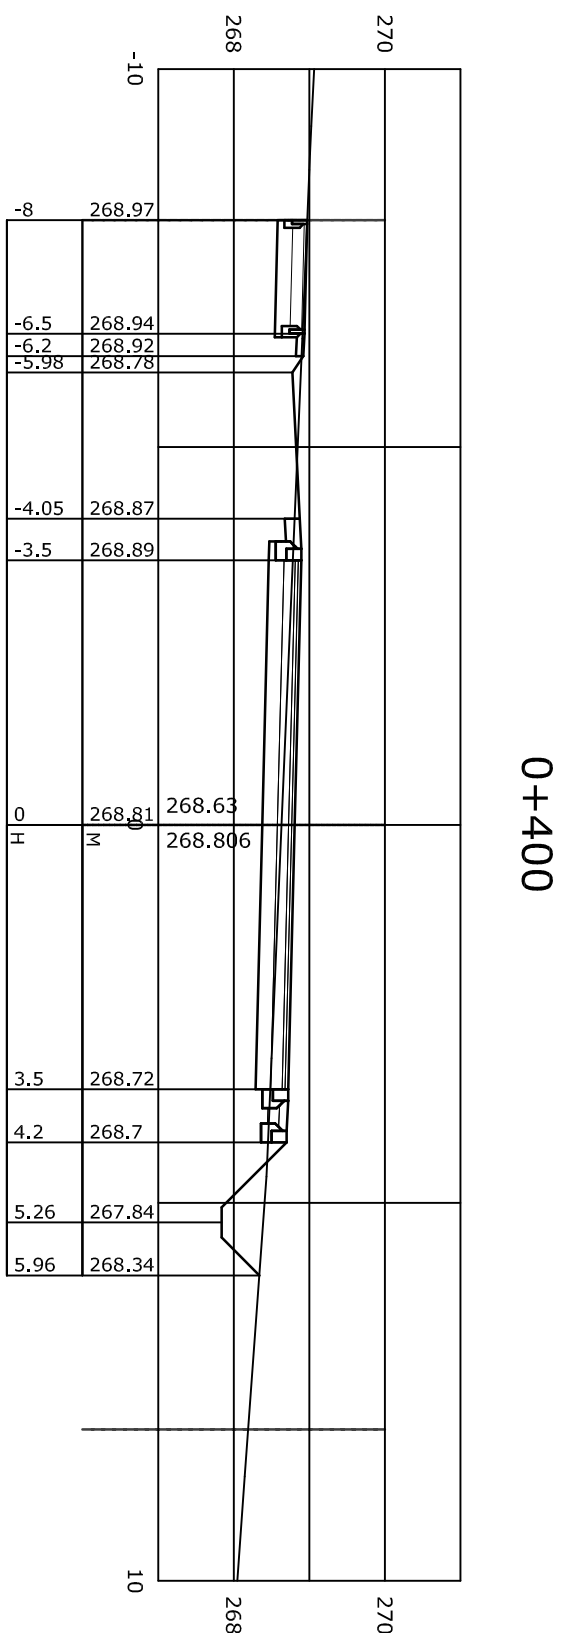
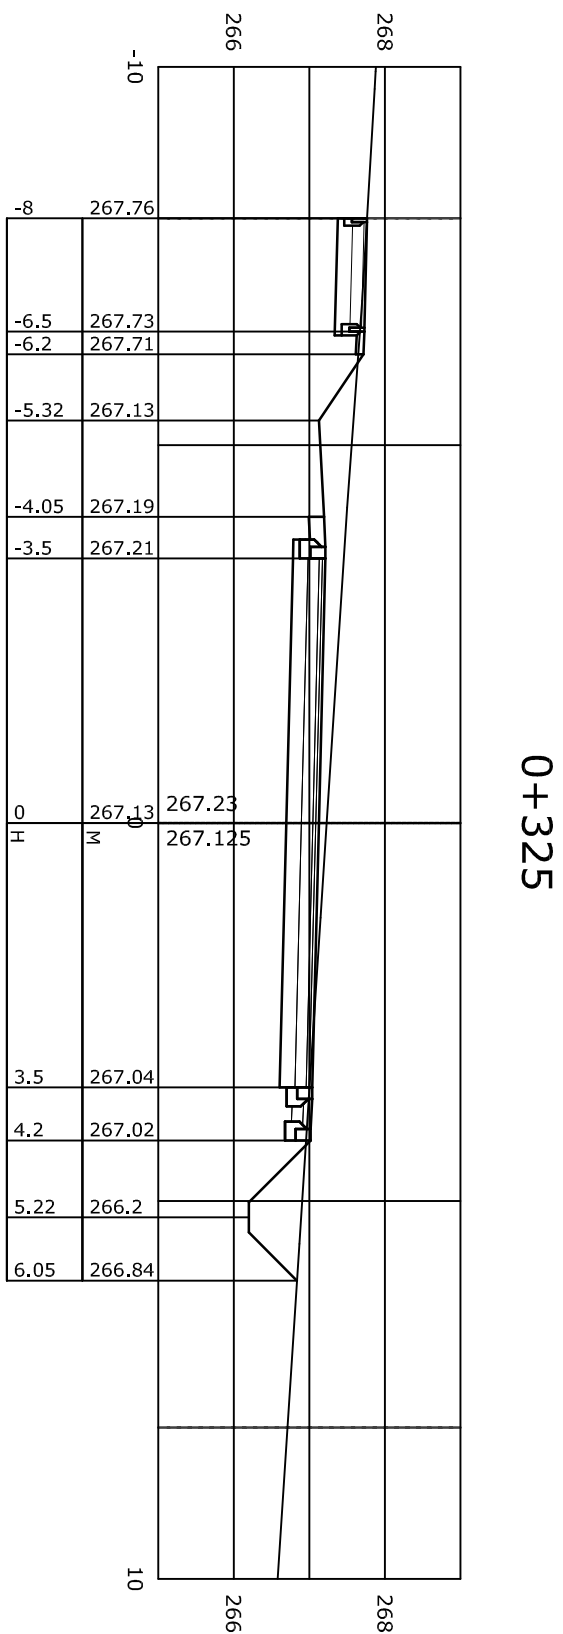
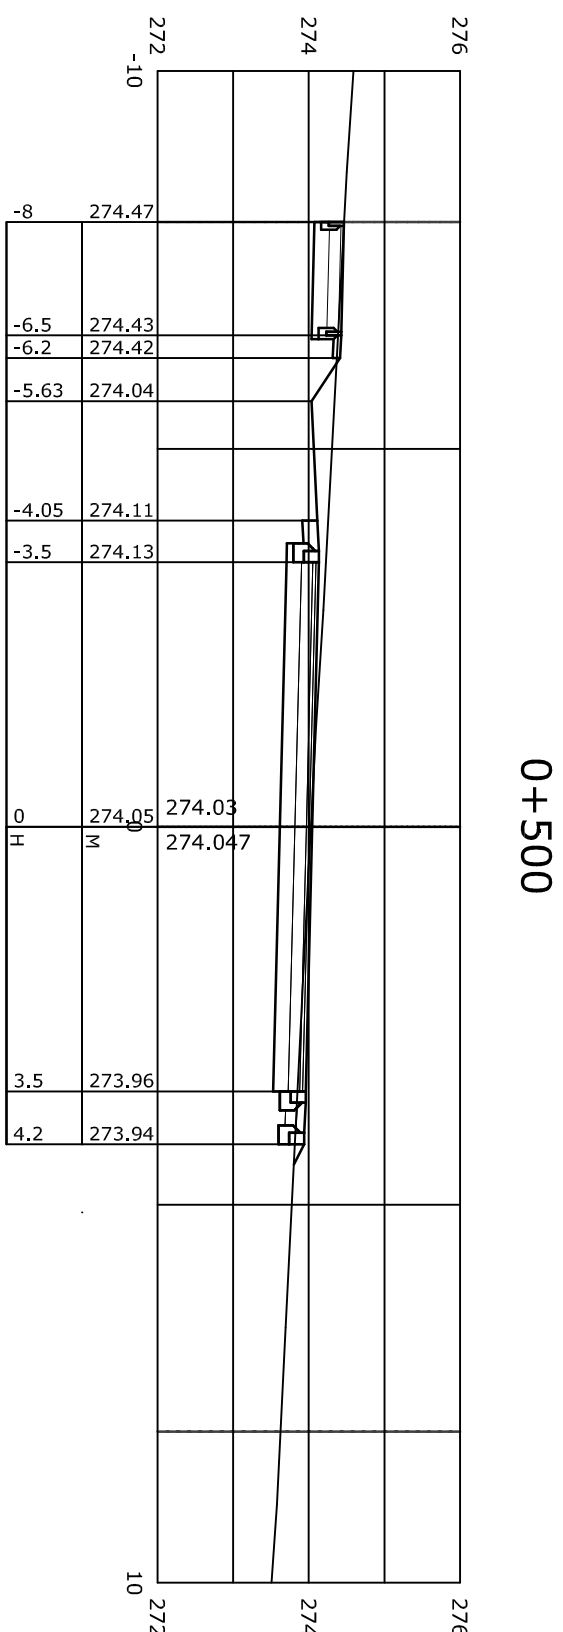
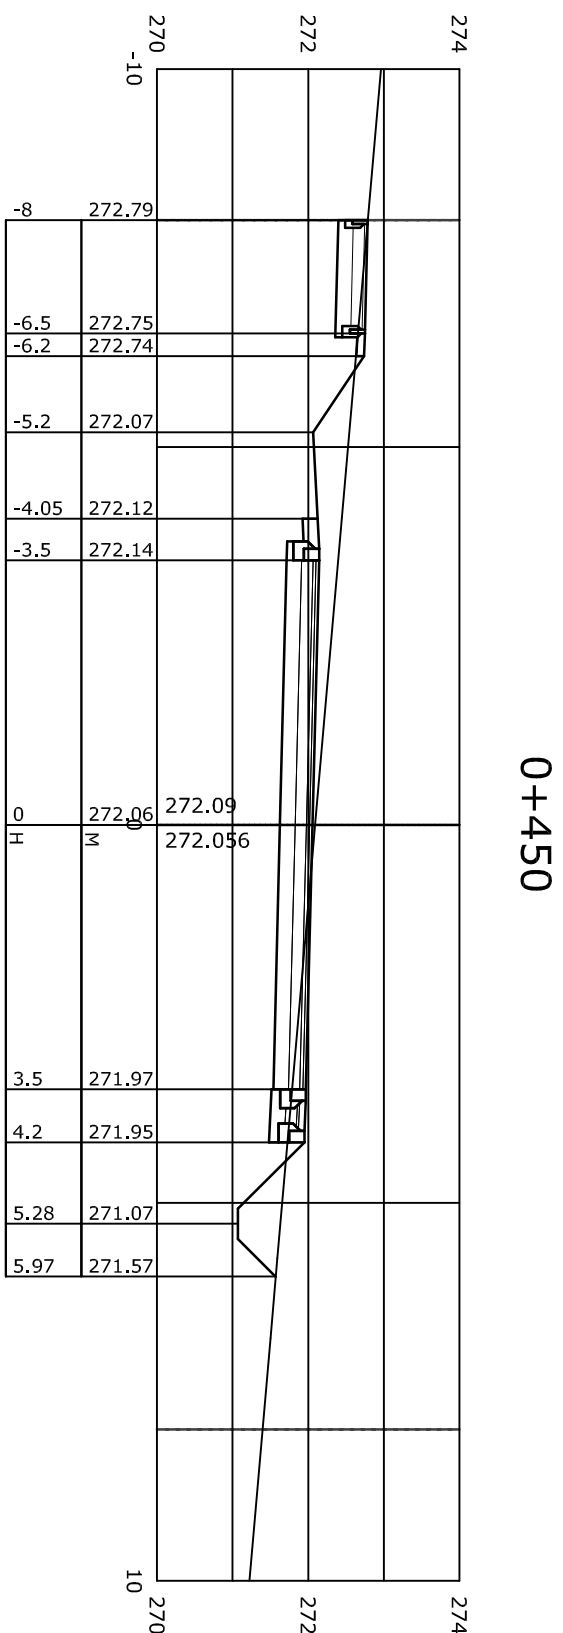
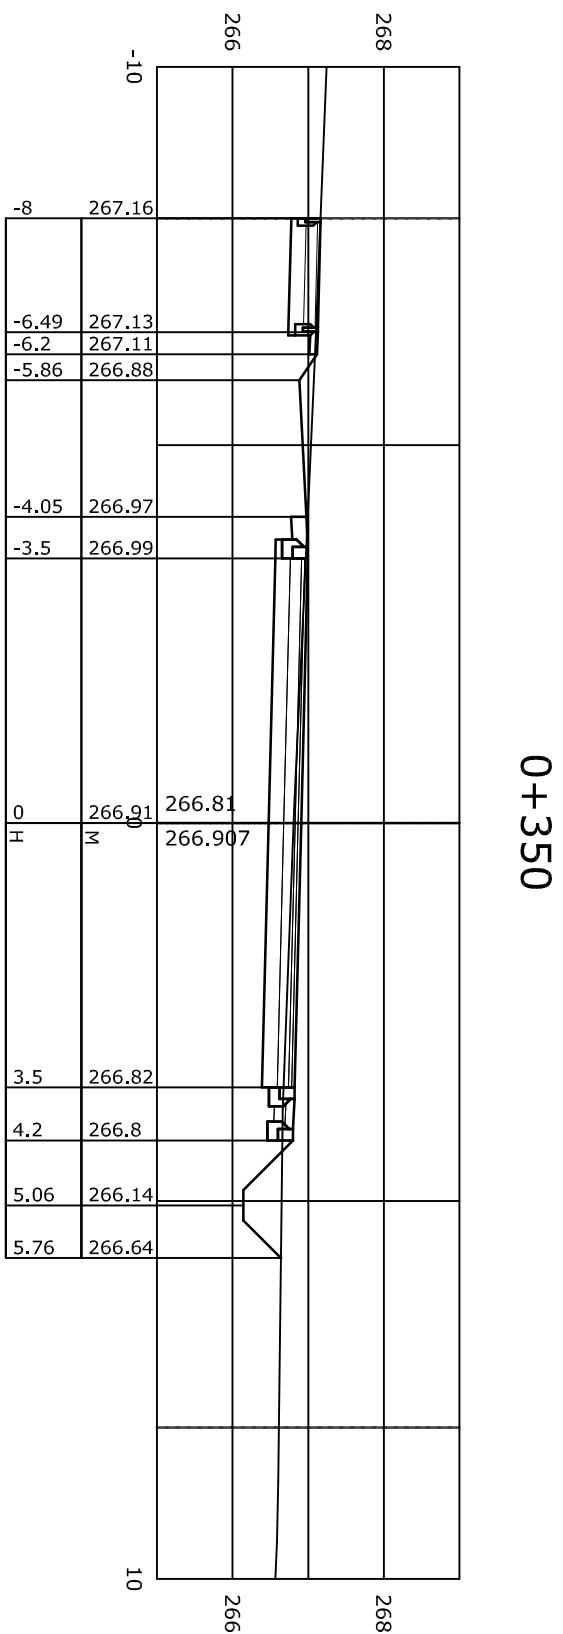
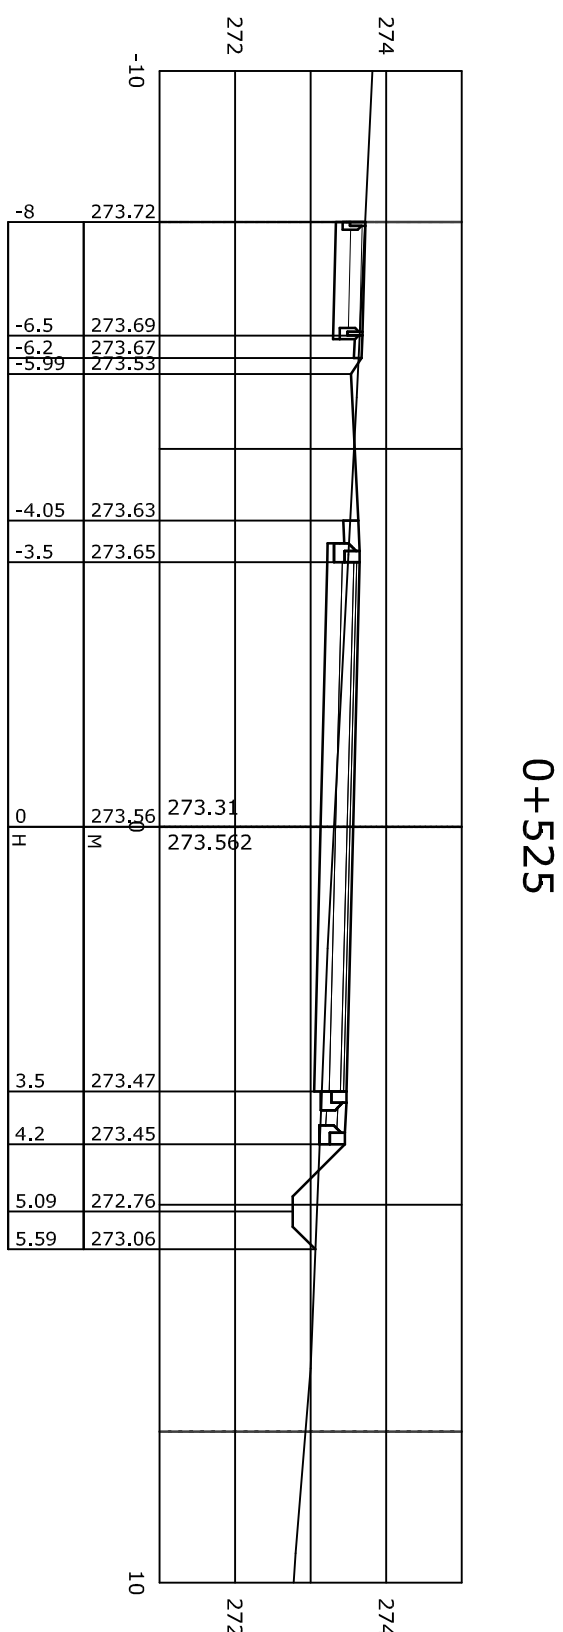
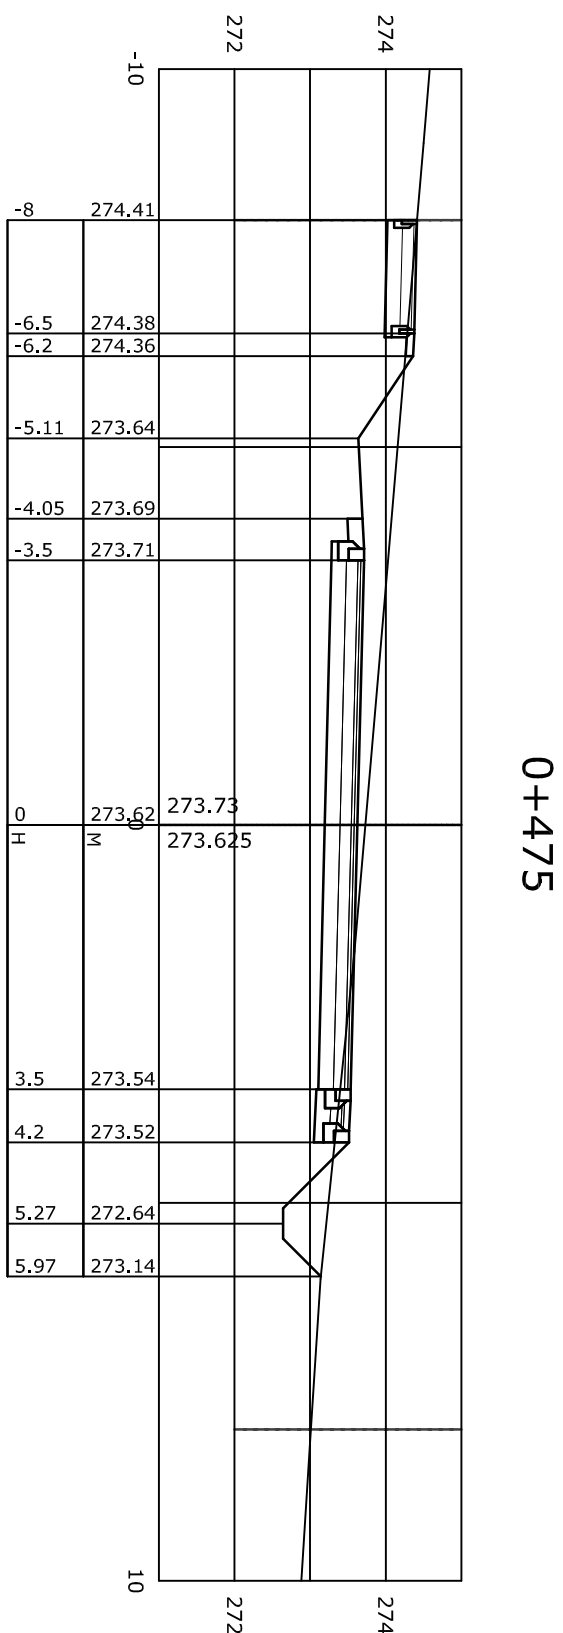


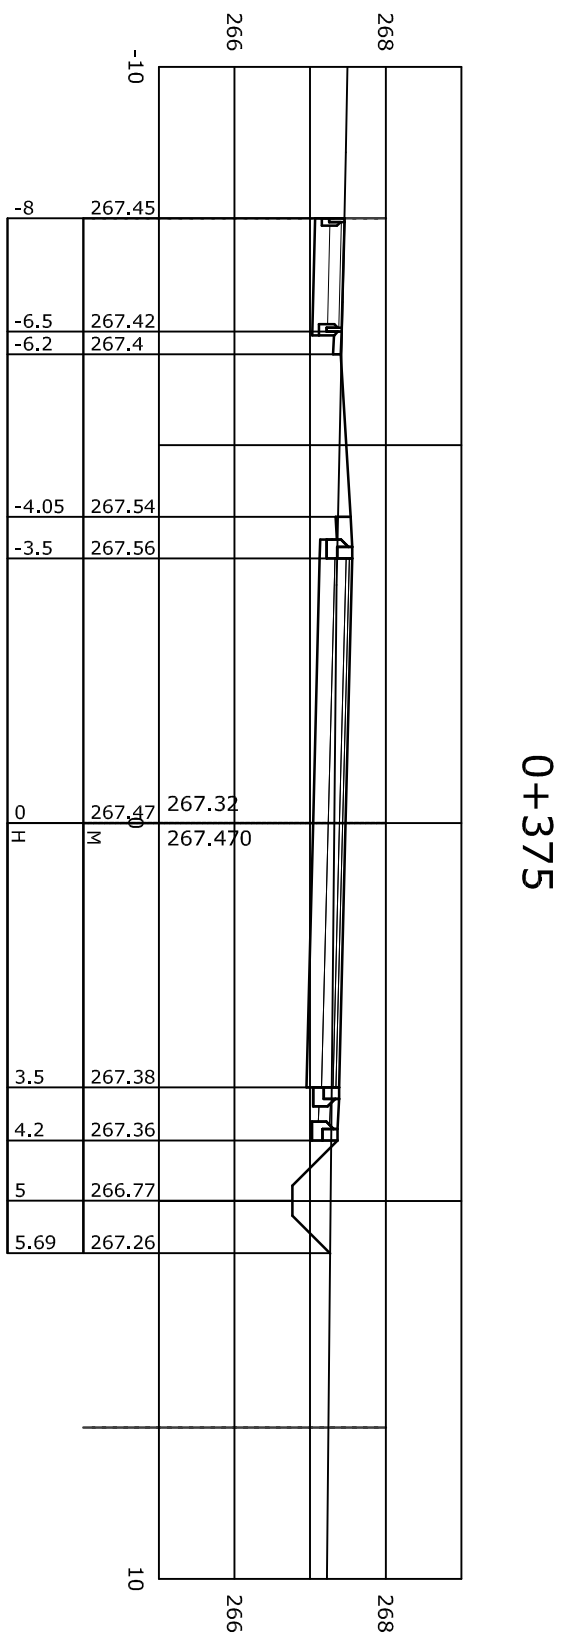

Magasságok a Balti alapszintre vonatkozóan.

 CONSOLE-BAU MÉRNÖKI VÁLLALKOZÓ ÉS TERVEZŐ KFT. 1163 Bp. Fehérsas u. 19/a. Tel/Fax: 403-8099 e-mail: console-bau@t-online.hu	MÉRNÖKI VÁLLALKOZÓ ÉS TERVEZŐ KFT.	
	Meghívó: PANORÁMA Építőközség 2144 Kerepes, Szabadság út. 231.	
Tervezés tárgya:	Kerepes, Panoráma lakópark	Tervezés:
útépités és csapadékvíz elvezetés egyesített terve		2012/01-T
Tervezés méretaránya:		M=1:100
Tervezés dátuma:		2012. jan. hó
Rajzszám:		U-38