



Pipacs köz mintakeresztjelvénye

0+000 és 0+080 szelvények között

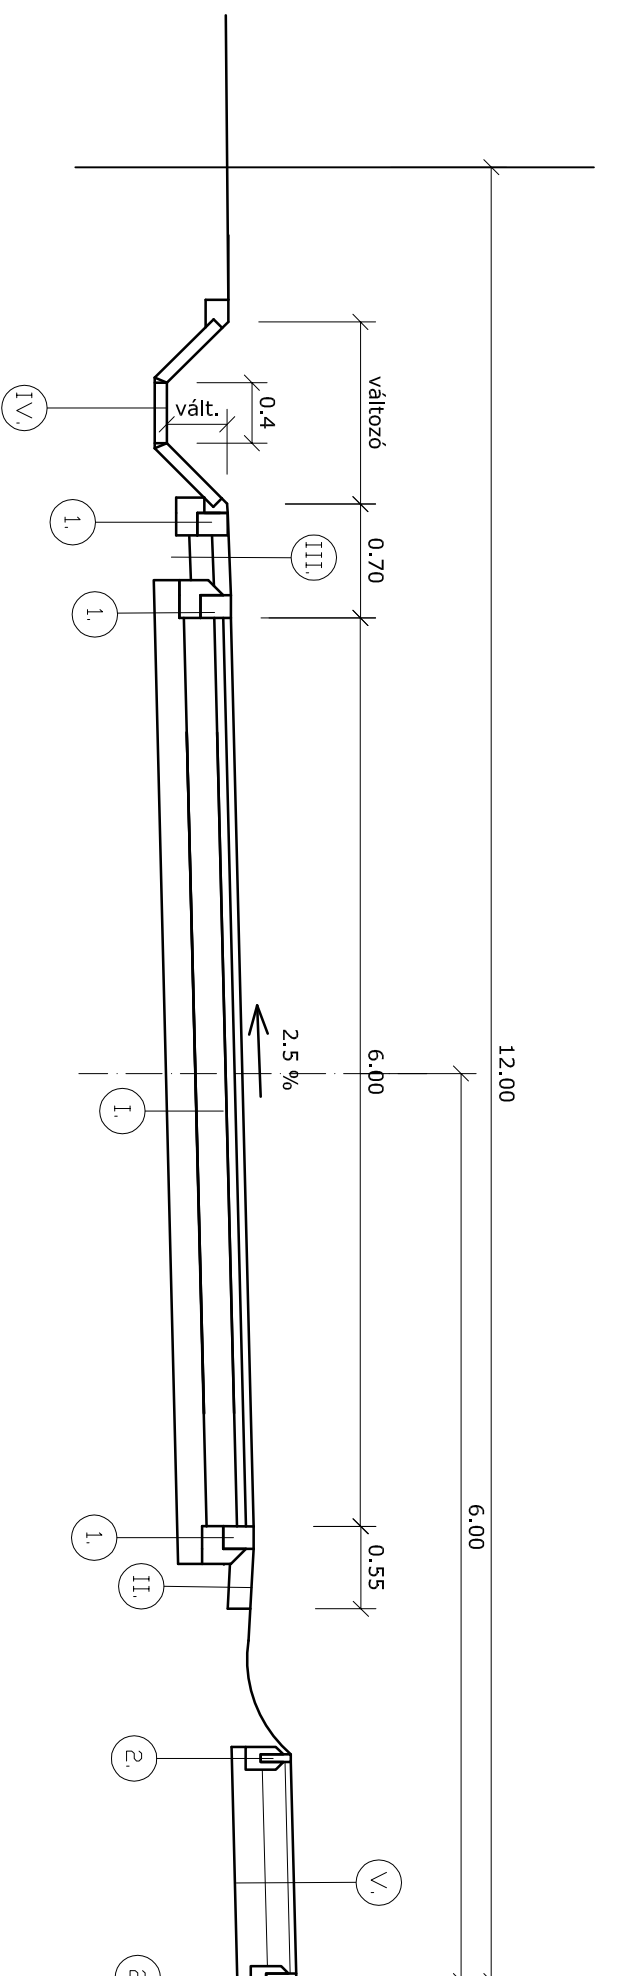

Szeder utca mintakeresztmetszelve

0+100 és 0+540 szelvények között

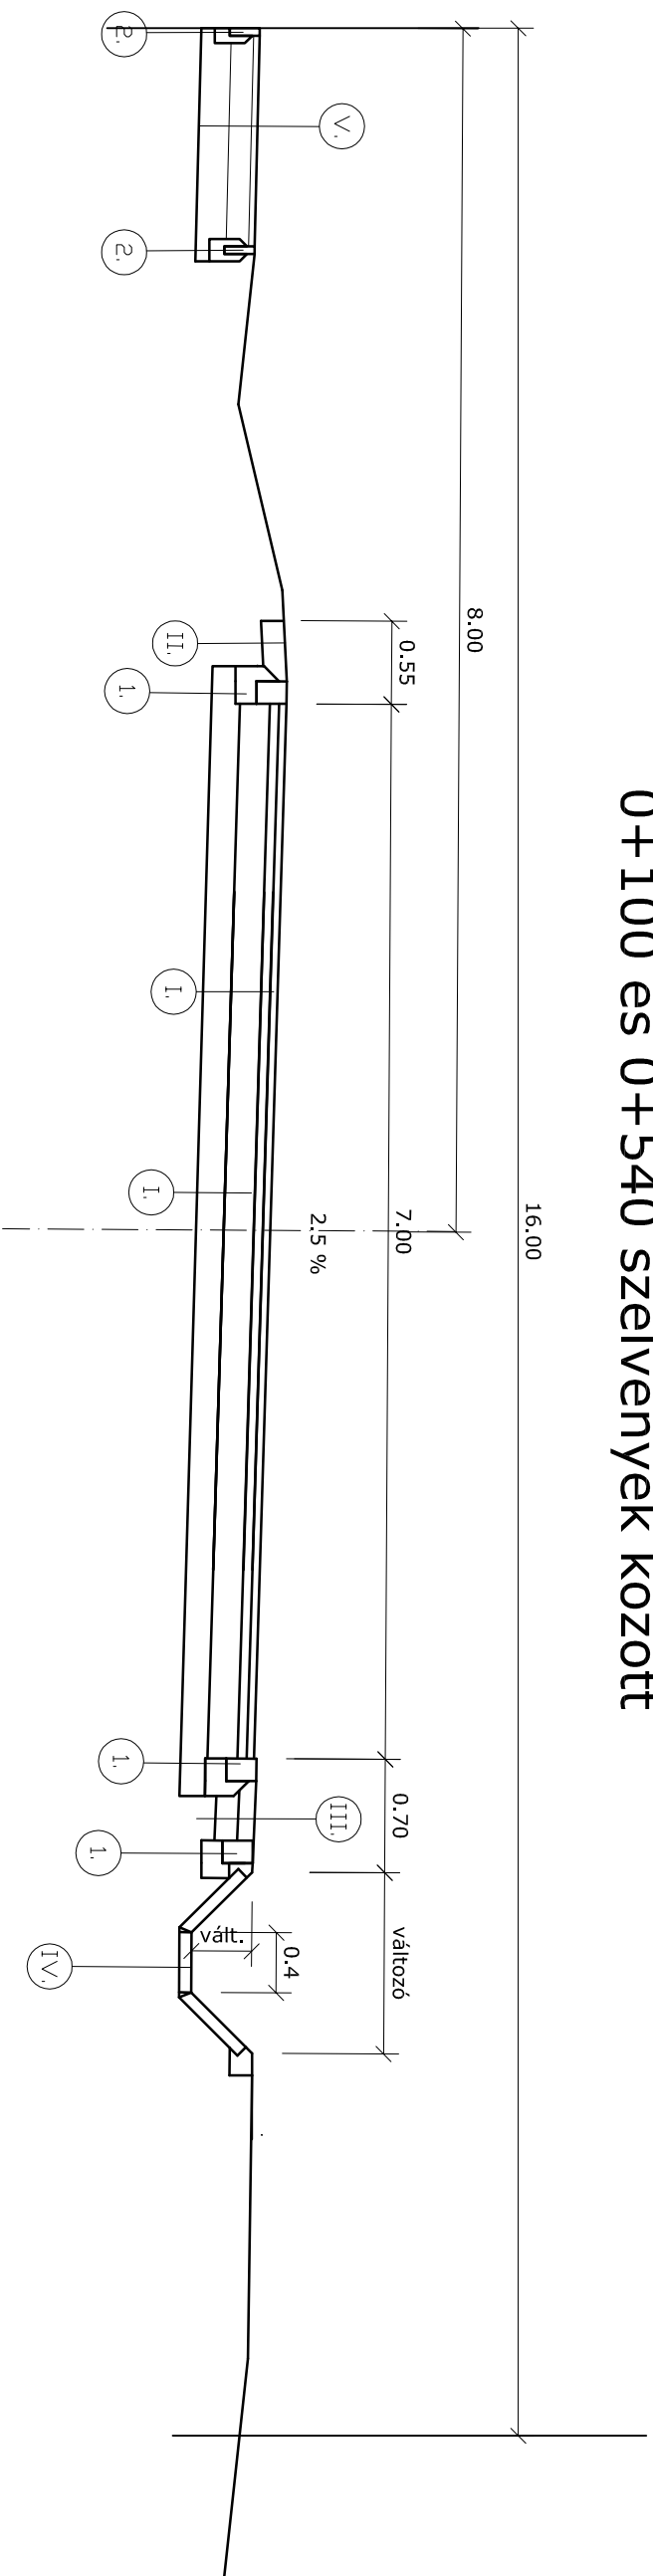

 CONSOLE-BAU MÉRNÖKI VÁLLALKOZÓ ÉS TERVEZŐ KFT.		MÉRNÖKI VÁLLALKOZÓ ÉS TERVEZŐ KFT. 1163 BP. Fehérsas u. 19/a. Tel/Fax: 403-8099 e-mail: console-bau@t-online.hu	
Megbízó: PANORÁMA Építőközösség 2144 Kerepes, Szabadság u. 231.			
Tervezés tárgya: Kerepes, Panoráma lakópark útépítés és csapadékvíz elvezetés egyesített terve		Tervszám: 2012/01-T	
Tervező, megnevezése: Pipacs köz és Szeder utca mintakeresztaszelvények		Méretarány: M=1:50	
Felelős tervező: Papné Juhász Ildikó okl. mélyépítő üzemmemnök KÉ-2/01-7321		Dátum: 2012. jan. hó Rajzsám: U-53	