


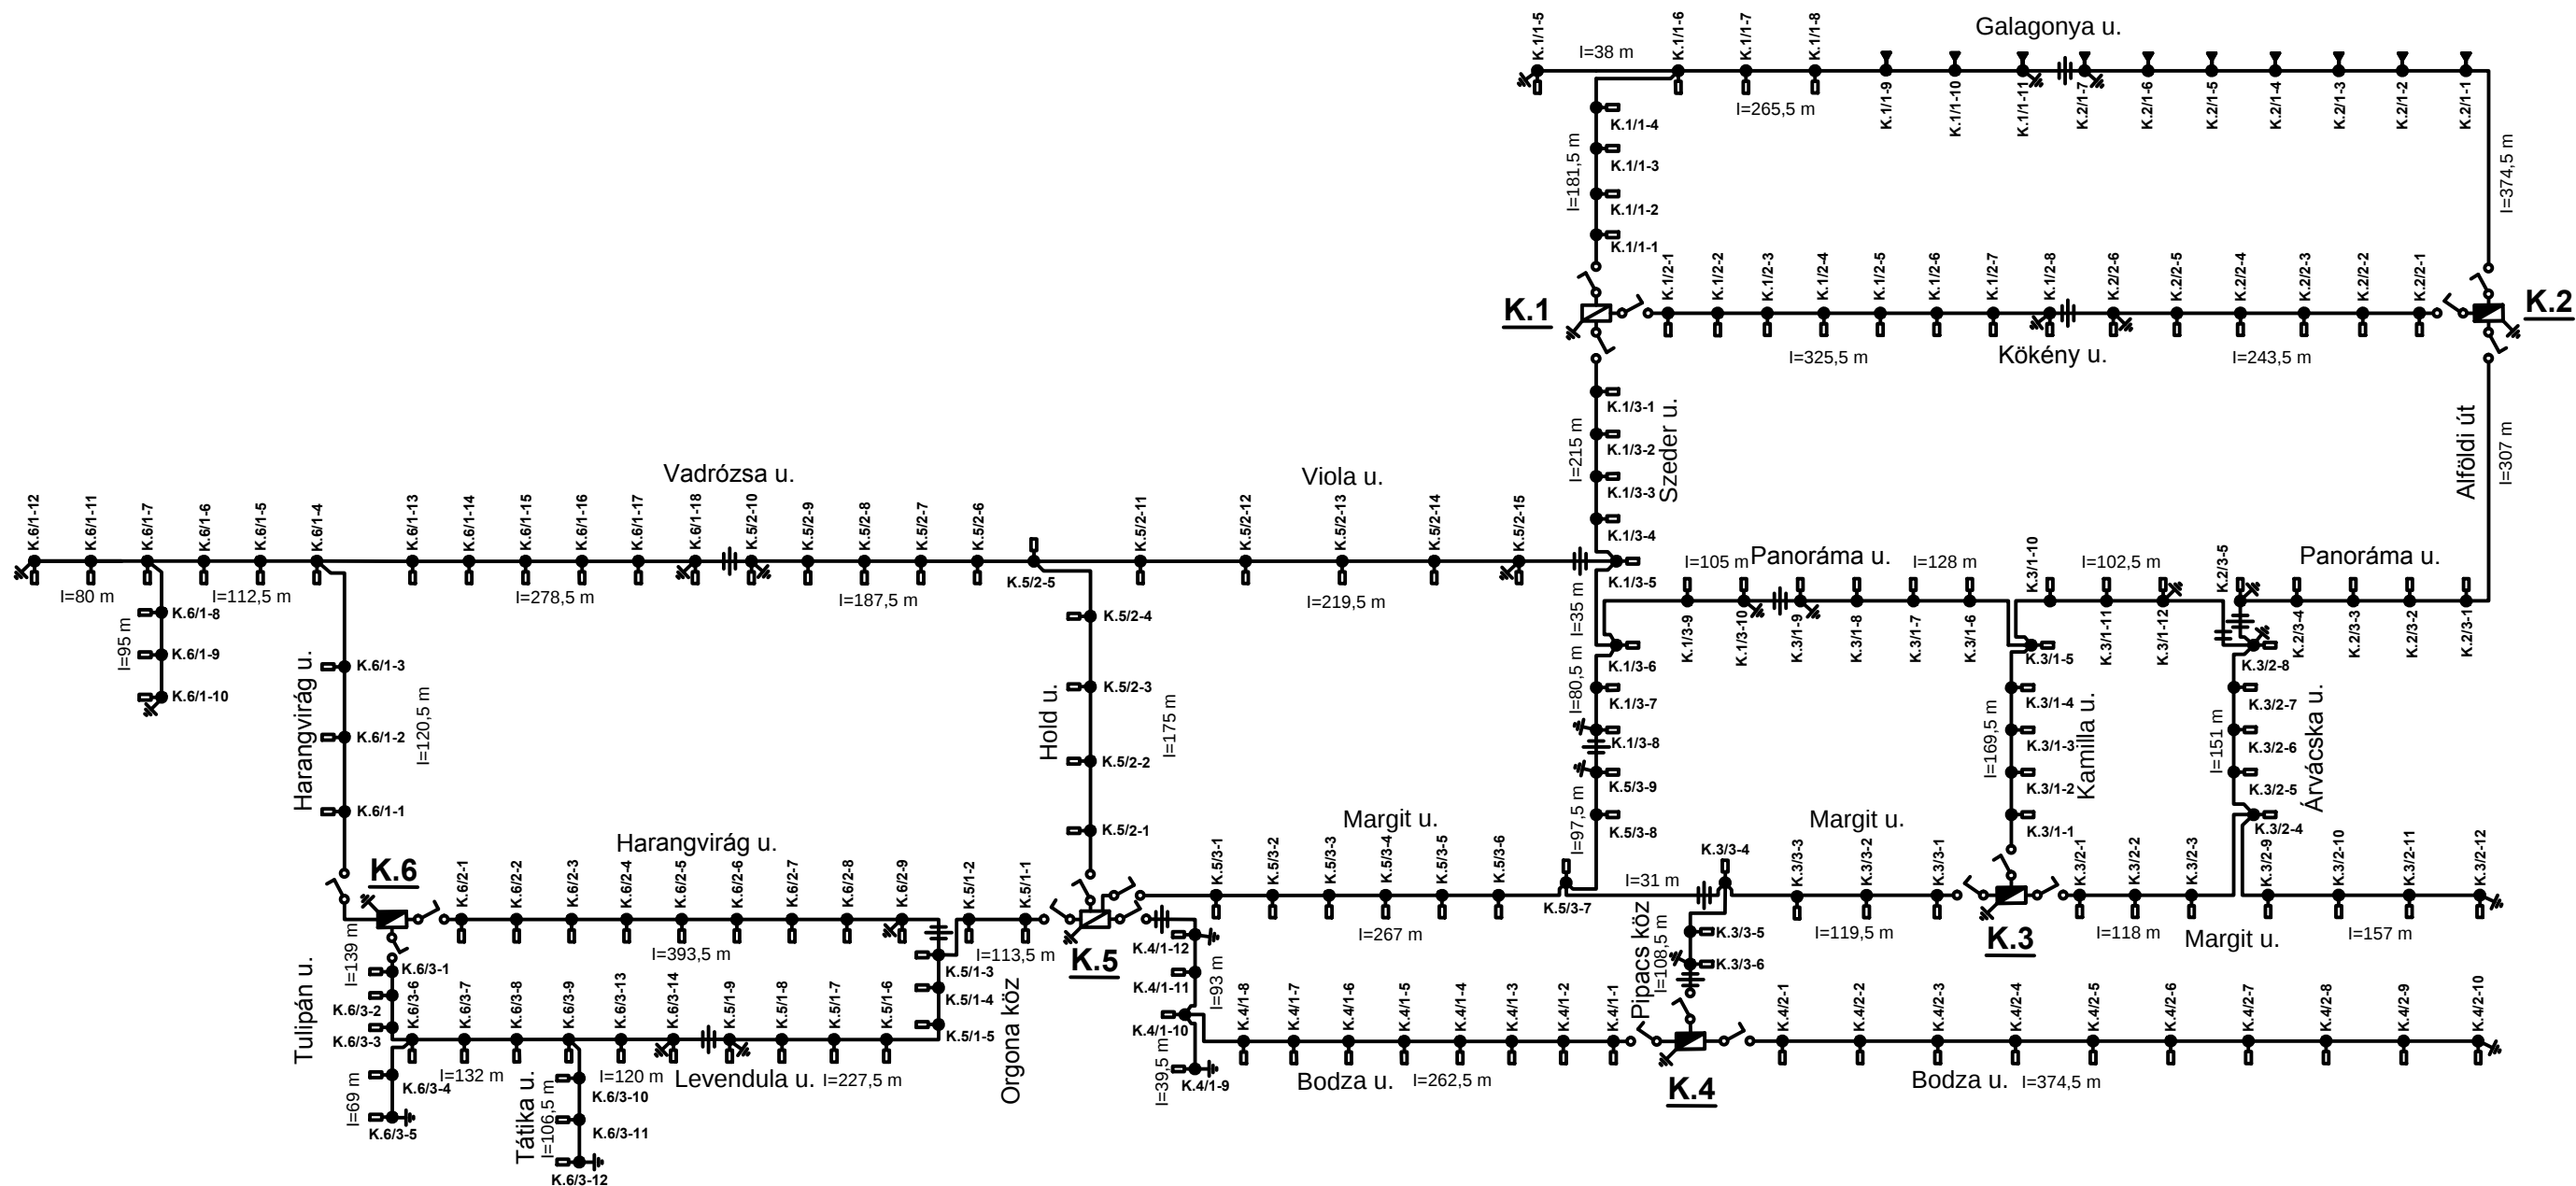

Jelmagyarázat:

- : Tervezett közvilágítási földkábel (NYJ-J 4×10 mm² (Cu))
- == : Tervezett védőcső (Ø63 mm KPE)
- : Tervezett közvilágítási kandaláber
 - ZR2-12 lehorgonyzó szerkezet
 - STK 76/100/4P kandaláber
 - V1T-10/76 (5°) lámpakar
 - Vizulo Mini Martin (36LED, 52W)
- : Tervezett közvilágítási kandaláber
 - ZR2-12 lehorgonyzó szerkezet
 - STK 76/100/4P kandaláber
 - V1T-10/76 (5°) lámpakar
 - Vizulo Mini Martin 48LED, 53W)
- ⊕ : Tervezett, földelés
- : Tervezett közvilágítási elosztószekrény
 - SZIGMAVILL SZV-ABS22
 - 3×2 áramkörös (3×2 ÁK, C32A)
- : BHTR állomásban lévő közvilágítási elosztószekrény
 - 6×2 áramkörös (6×2 ÁK, C32A)
- = : Tervezett szakaszhatár
- || : Tervezett körzethatár

Megjegyzés:

- A tervezett lámpatesteket L1 és L2 fázisra váltottan kell rákötni!
- A lámpatestek túláramvédelméhez a szerelvénylapba Diazed 4A-es (E27) olvadóbiztosítókat kell beszerezni.

Érintésvédelem: TN - rendszer (nullázás)



ÉSZAK-BUDAI Zrt.

Terv. csopvez: Bajnóczi Zsolt	Munka címe: Kerepes, Panoráma Lakópark közvilágítási hálózat létesítése	Megbízó: Panoráma Építőközösség
Tervező: Doszpoth Péter		Nyomvonal: 6124 m
Kam. szám: EN-VI 11-0861		Méretar: 1:500
Rajzoló: Bohner István	KIVITELI TERV	Tervszám: T-16/247
Dátum: 2017. január	Rajz megnevezése: Tervezett állapot - Egyvonalas rajz	Rajzsám: T-16/247-06
ÉSZAK-BUDAI Zrt. Műszaki-tervezés csoport e-mail: tervezes@eszak-budai.hu		
H-1037 Budapest, Kunigunda útja 76. / Telefon: +36-1-238-3735 / Fax: +36-1-238-3736 / Adószám: 14498866-2-41 Cégbíróság: Fővárosi Bíróság, mint Cégbíróság Cg.: 01-10-046206 / Bankszámlaszám: Commerzbank Zrt. 14220218-05229006		