
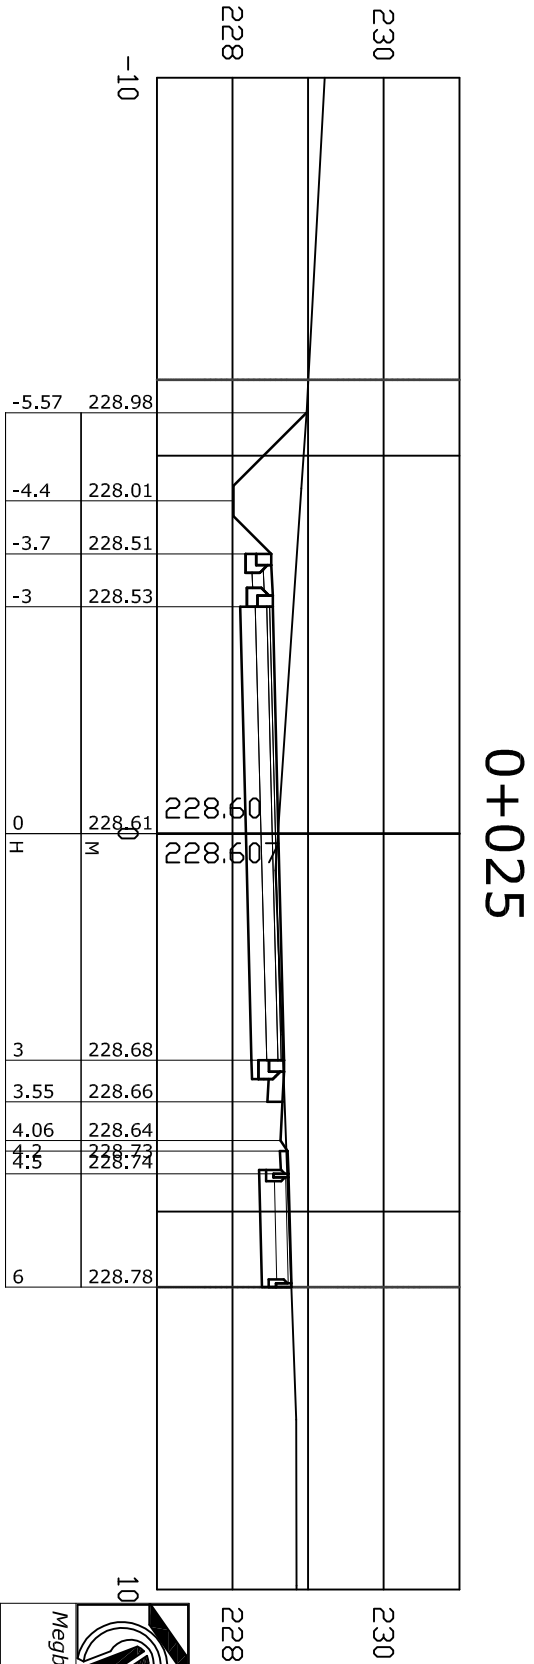
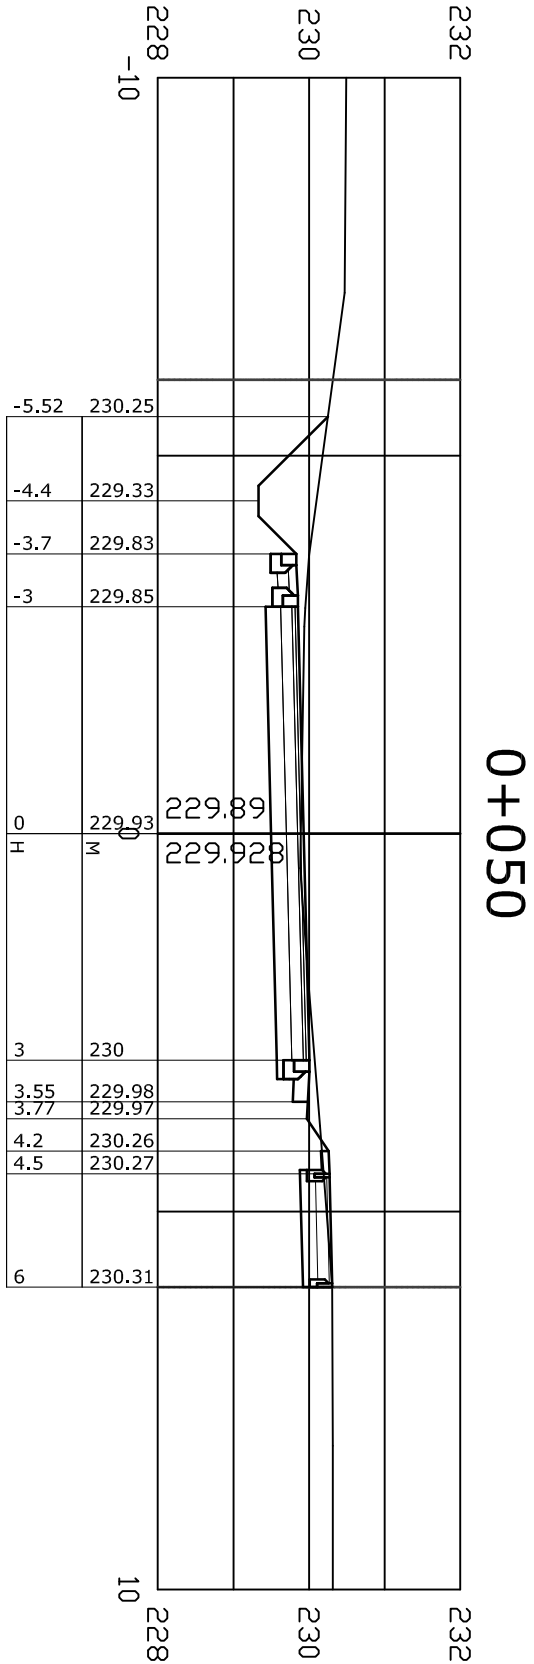


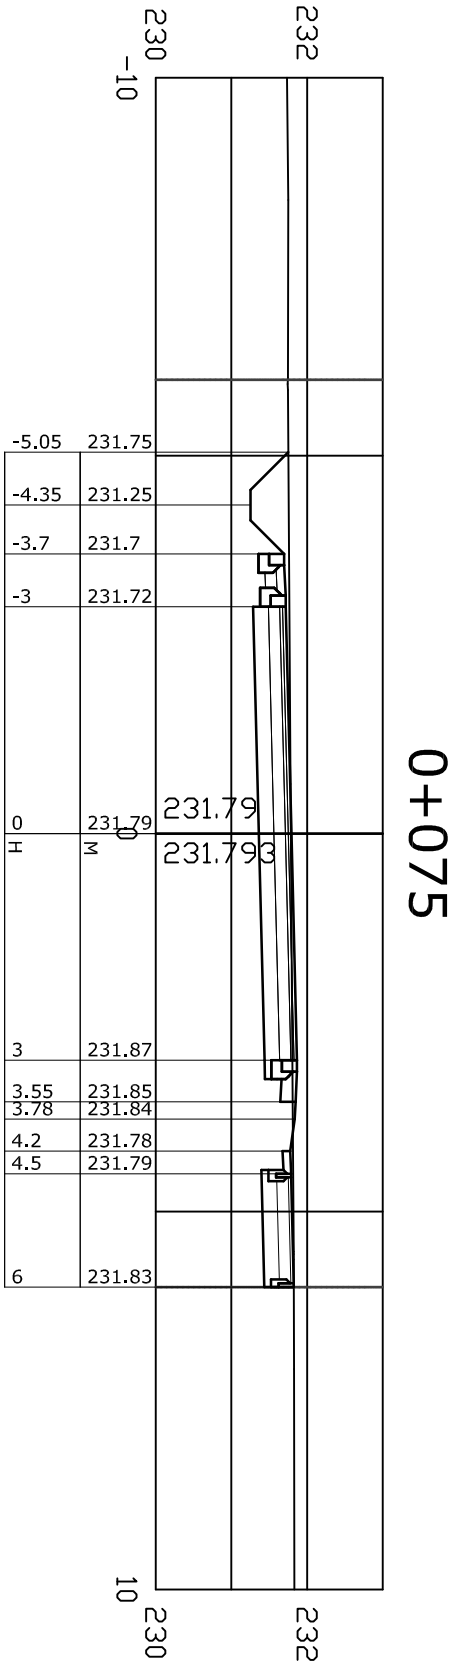

Magasságok a Balti alapszintre vonatkoznak.

 CONSOLE-BAU MÉRNÖKI VÁLLALKOZÓ ÉS TERVEZŐ KFT. MÉRNÖKI VÁLLALKOZÓ ÉS TERVEZŐ KFT. 2163 Bp. Fehérsas u. 19/a. Tel./Fax: 403-8099 e-mail: console-bau@t-online.hu	
Megbízó: PANORÁMA építőközösség 2144 Kerepes, Szabadság u. 231.	
Tervezés tárgya: Kerepes, Panoráma lakópark	
útépítés és csapadékvíz elvezetés egyesített terve	
Tervrajz megnevezése: Tátika utca keresztszelvények	
Feladós tervező: Pappné Juhász Ildikó okl. mélyépítő üzemmemnök KÉ-2/01-7321	
Tervező: Ötvös Zsuzsanna okl. építőmemnök KÉ-T/01-11418	
Dátum: 2012. jan. hó	
Rajzsám: U-42	