


Mintakeresztszelvény

0+000 és 0+096 szelvények között

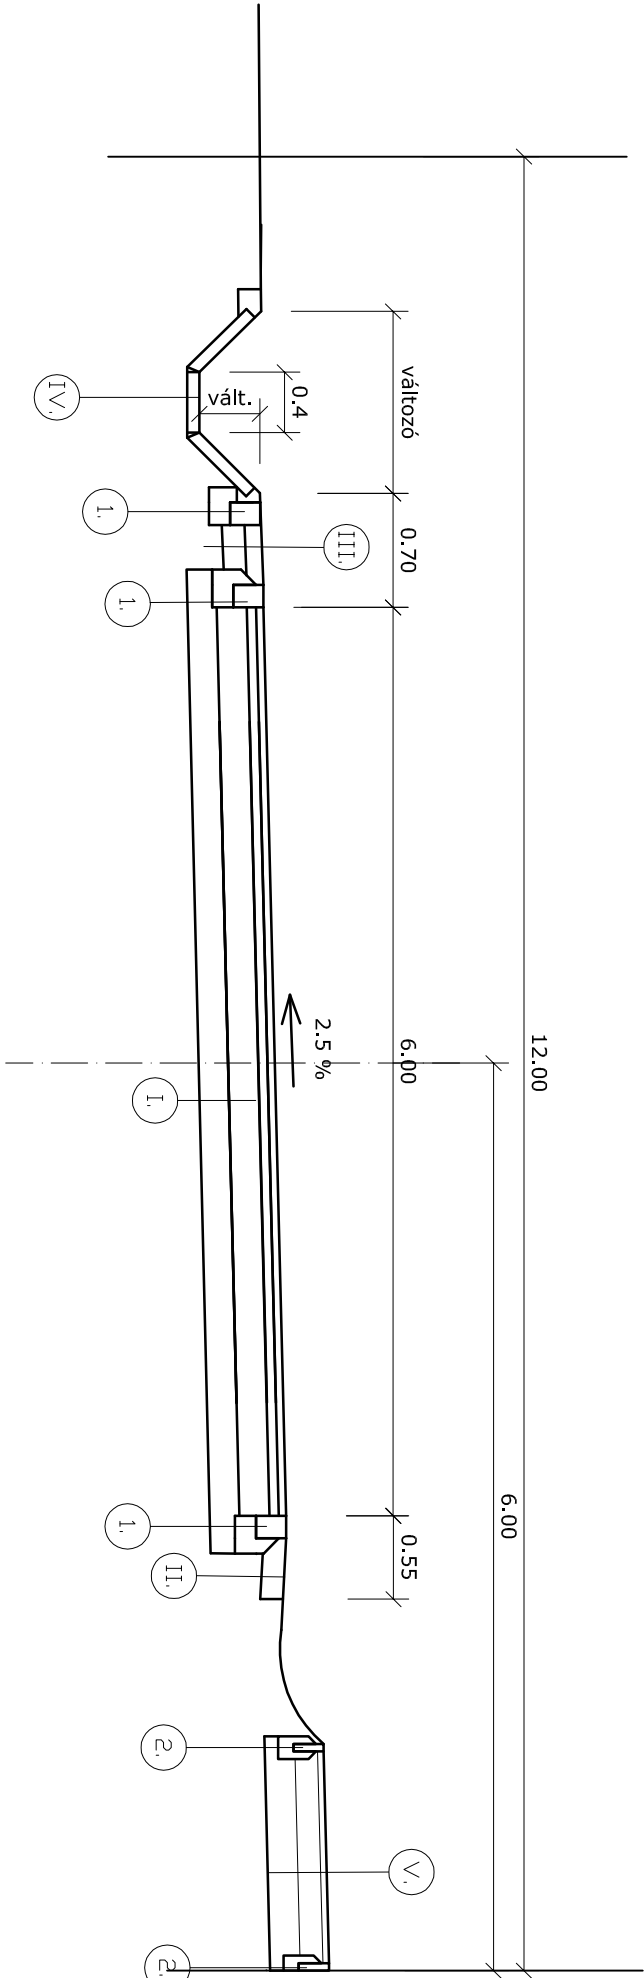

- I.: Útpálya szerkezete
4 cm vtg. AC 11 kopóréteg
4 cm vtg. AC 11 kötőréteg
15 cm vtg. Ckt. alapréteg
20 cm vtg. M50 fagyvédő réteg
- II.: Padka szerkezete
15 cm vtg. M50 mechanikai stabilizáció
- III.: Padka szerkezete (árok és útszéli között)
10 cm vtg. C12-24/FN beton
20 cm vtg. M50 mechanikai stabilizáció
fagyvédő rtg.
- IV.: Burkolt árok
8 cm vtg. e.gy. beton gyepírácskő
C12-24/FN beton fejgerendával
- V.: Járda szerkezete
8 cm vtg. beton térkő burkolat
3 cm vtg. homokágy
20cm vtg. M50 fagyvédő rtg.
- I.: 15x20x40 cm-es előregyártott súllyesztett szegély
C 12-24/FN beton gerendában
- 2.: 6x20x100 cm-es előregyártott kerti szegély
C 12-24/FN beton gerendában

 CONSOLE-BAU MÉRNÖKI VÁLLALKOZÓ ÉS TERVEZŐ KFT.		MÉRNÖKI VÁLLALKOZÓ ÉS TERVEZŐ KFT. 1163 BP. Fehérsas u. 19/a. Tel/Fax: 403-8099 e-mail: console-bau@t-online.hu	
Megbízó: PANORÁMA építőközösség 2144 Kerepes, Szabadság u. 231.			
Tervezés tárgya: Kerepes, Panoráma lakópark		Tervezés dátuma: 2012/01-T	
útépítés és csapadékvíz elvezetés egyesített terve		Mérési arány: M=1:50	
Tervező: Papné Juhász Ildikó		Dátum: 2012. jan. hó	
Feladatok: útépítés és csapadékvíz elvezetés egyesített terve		Rajzszám: U-57	
Tervező: Papné Juhász Ildikó okl. mélyépítő üzemmérnök K-2/01-7321		Tervező: Ötvös Zsuzsanna okl. építőmérnök KÉ-T/01-11418	