
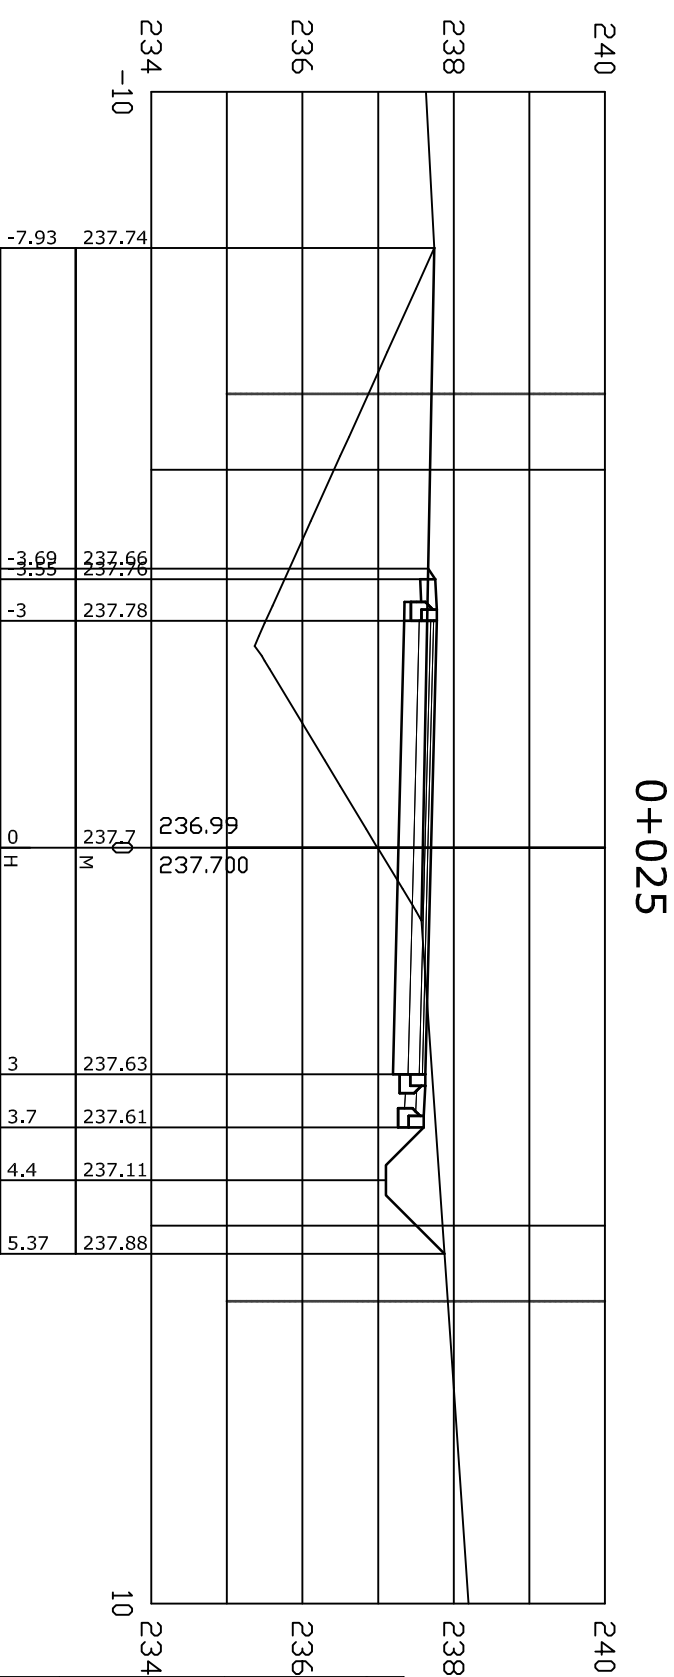
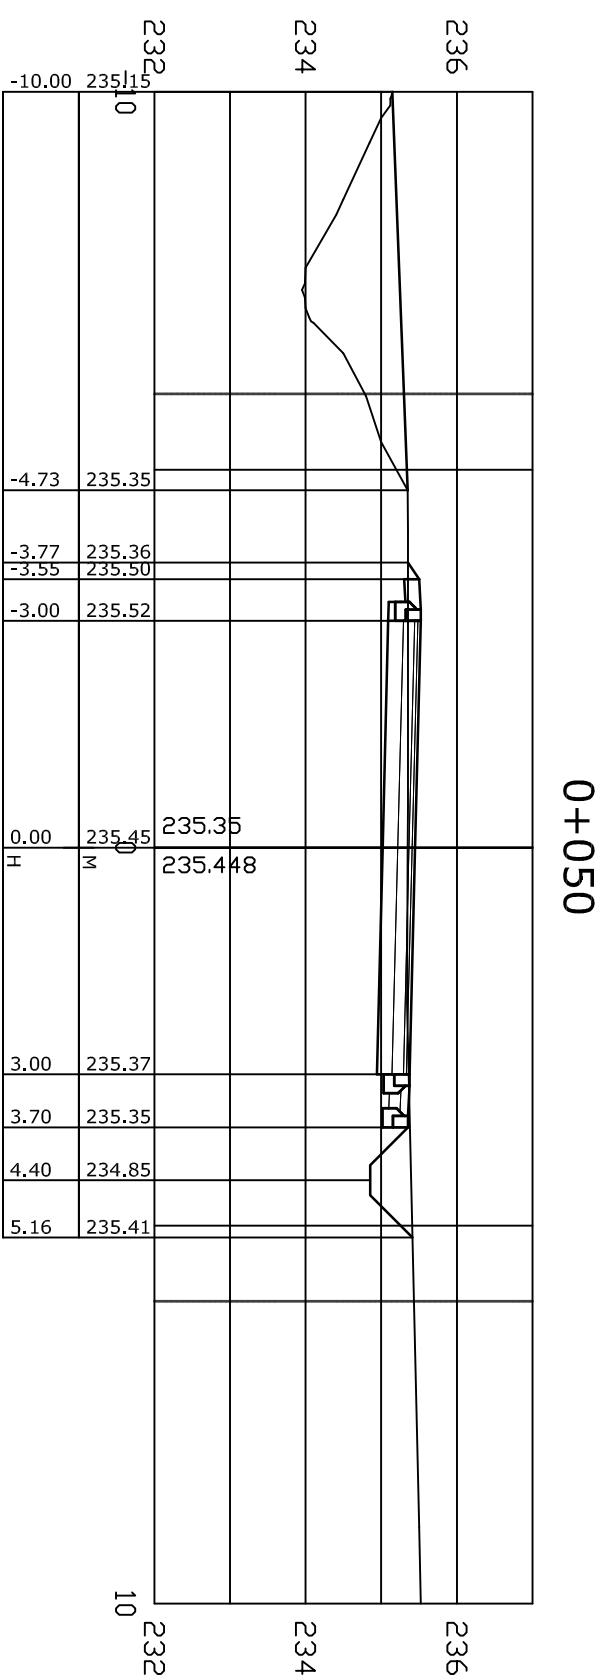


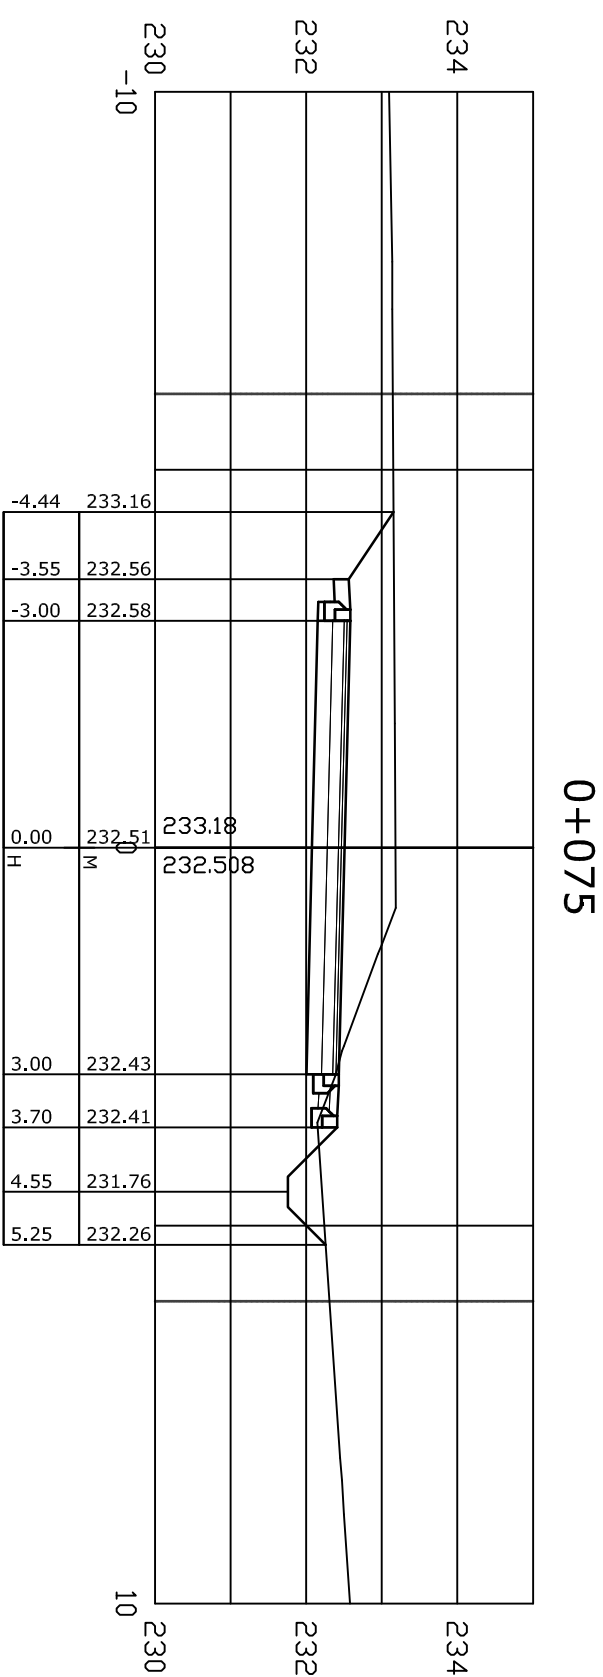

Magasságok a Balti alapszintre vonatkoznak.

 CONSULE-BAU MÉRNÖKI VÁLLALKOZÓ ÉS TERVEZŐ KFT. MÉRNÖKI VÁLLALKOZÓ ÉS TERVEZŐ KFT. 1163 BP. Fehérsás u. 19/a. Tel/Fax: 403-8099 e-mail: console-bau@t-online.hu					
Megbízó: PANORÁMA Építőközösség					
2144 Kerepes, Szabadság u. 231.					
Tervezés tárgya: Kerepes, Panoráma lakópark			Tervszám: 2012/01-T		
útépítés és csapadékvíz elvezetés egyesített terve			Mértarány: M=1:100		
Tervrajz megnevezése: Tulipán utca keresztszelvények			Dátum: 2012. jan. hó		
Felelős tervező: Pappné Juhász Ildikó okl. mélyépítő üzemmérnök K2-2/01-7321			Tervező: Ötvös Zsuzsanna okl. építőmérnök KÉ-T/01-11418		
			Rajzsorszám: U-43		