


# Mintakeresztszelvény

## 0+000 és 0+101 szelvények között

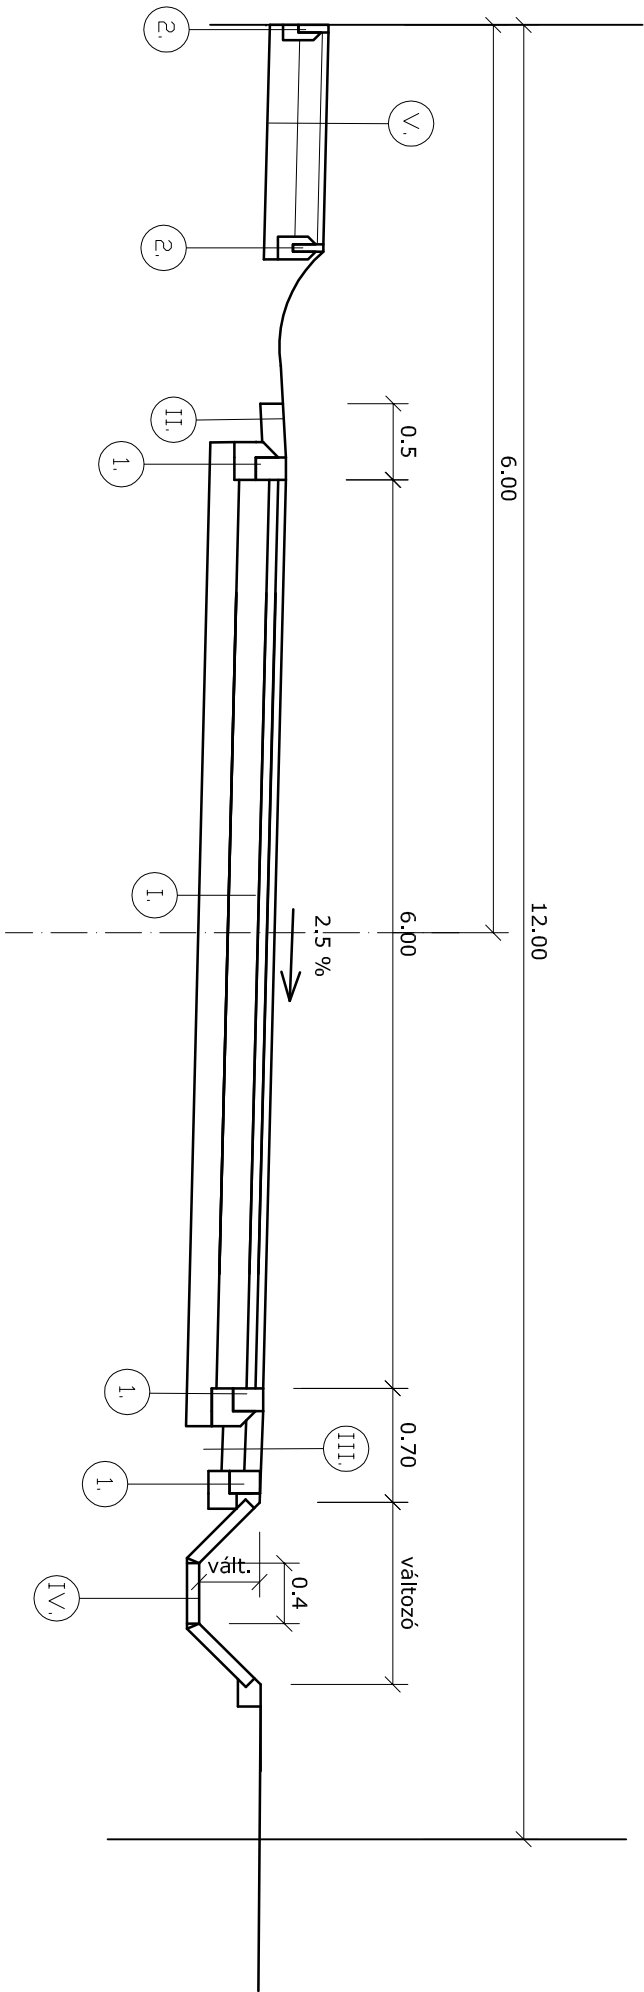

- I.: Útpálya szerkezete

  - 4 cm vtg. AC 11 kopóréteg
  - 4 cm vtg. AC 11 kötőréteg
  - 15 cm vtg. Ckt. alapréteg
  - 20 cm vtg. M50 fagyvédő réteg
- II.: Padka szerkezete

  - 15 cm vtg. M50 mechanikai stabilizáció
- III.: Padka szerkezete (árok és útszél között)

  - 10 cm vtg. C12-24/FN beton
  - 20 cm vtg. M50 mechanikai stabilizáció fagyvédő rtg.
- IV.: Burkolt árok

  - 8 cm vtg. e. gy. beton gyeprácskő
  - C12-24/FN beton fejgerendával
- V.: Járda szerkezete

  - 8 cm vtg. beton térkő burkolat
  - 3 cm vtg. homokágy
  - 20cm vtg. M50 fagyvédő rtg.
- 1.: 15x20x40 cm-es előregyártott súlyesztett szegély

  - C 12-24/FN beton gerendában
- 2.: 6x20x100 cm-es előregyártott kerti szegély

  - C 12-24/FN beton gerendában

|   |  |   |  |
|---|--|---|--|
|  <b>CONSOLE-BAU</b><br>MÉRNÖKI VÁLLALKOZÓ ÉS TERVEZŐ KFT. |  | <b>MÉRNÖKI VÁLLALKOZÓ ÉS TERVEZŐ KFT.</b><br>1163 BP. Fehérsas u. 19/a. Tel/Fax: 403-8099 e-mail: console-bau@t-online.hu |  |
| Megbízó: <b>PANORÁMA Építőközösség</b><br>2144 Kerepes, Szabadság u. 231.                                                                    |  |   |  |
| Tervezés tárgya: <b>Kerepes, Panoráma lakópark</b>                                                                                           |  | Tervezés dátuma: <b>2012/01-T</b>                                                                                         |  |
| <b>útépítés és csapadékvíz elvezetés egyesített terve</b>                                                                                    |  | Mértévtárhány: <b>M=1:50</b>                                                                                              |  |
| Tervező megnevezése: <b>Tulipán utca mintakeresztszelvénye</b>                                                                               |  | Dátum: <b>2012. jan. hó</b>                                                                                               |  |
| Felelős tervező: <b>Pappné Juhász Ildikó</b><br>okl. mélyépítő üzemmérnök<br>K2-2/01-7321                                                    |  | Rajzsorszám: <b>U-58</b>                                                                                                  |  |
| Tervező: <b>Ötvös Zsuzsanna</b><br>okl. építőmérnök<br>KÉ-T/01-11418                                                                         |  |   |  |