



Kerepes Város Önkormányzat Képviselő-testülete

Előterjesztés

9. napirendi pont

Javaslat úttervek építési engedélyezési eljárás megindítása előtti véleményezésére

Ülés dátuma:	2024.04.25.	
Ülés típusa:	nyílt	
<i>Mötv. 46. § (1) bekezdése alapján.</i>		
Előterjesztő:	Gyuricza László Róbert polgármester	
<i>Az Önkormányzat és Szervei Szervezeti és Működési Szabályzatáról szóló 20/2019. (X.24.) önkormányzati rendelet 21. § (3) bekezdés a) pontjában kapott felhatalmazás alapján</i>		
Készítette, közreműködött:	Szántóné János Ildikó osztályvezető	Ügyiratszám: KPH/133/2024
Tárgyaló bizottság:	Városüzemeltetési, Környezetvédelmi és Közbiztonsági Bizottság	
Nemzetiségi önkormányzat joga:	nem kell nyilatkoznia	
Szükséges szavazati arány:	egyszerű többség	
Kerepes, 2024.04.18.		
		Aláírások
Gyuricza László Róbert polgármester		
Az előterjesztés ellen törvényességi kifogást nem emelek. dr. Udvarhelyi István Gergely jegyző		
A szükséges fedezet rendelkezésre áll / nem áll dr. Ivicz Mihály Zsolt Pénzügyi és Adóügyi Osztály vezetője		

Tisztelt Képviselő-testület!



Kerepes Város Önkormányzat Képviselő-testülete

I. Előzmény:

Kerepes Város Önkormányzata és az Útterv 83 Mérnöki Iroda Kft. (Továbbiakban: Tervező) 2024. február 15-én Tervezési Szerződést kötött Kerepes, Halász utca (440 Hrsz.), Fecske utca (2559, 2574 Hrsz.) és Holland utca (2573 Hrsz.) útépitésének tervezésére Kerepes Város Önkormányzata Képviselő-testülete 10/2024. (I.25.) és 11/2024.(I.25.) Kt határozatai alapján.

II. Aktuális információk a döntéshez:

A Tervezési szerződés 2.1. és 2.2. pontja rendelkezik a tervezési munka tárgyáról, miszerint a Tervező elvállalta a tervezési munka elvégzését és annak eredményeként az engedélyezési és kiviteli tervdokumentációk előállítását. A tervezési feladat magában foglalja a 3 utca (4 hrsz-át) érintő „*útépítési, járdaépítési és csapadékvíz-elvezetési engedélyezési és kiviteli tervdokumentációjának (a továbbiakban a „Tervdokumentációk”), továbbá árazott és árazatlan költségvetésének elkészítését és összeállítását, a szükséges hatósági- és közműegyeztetések lefolytatását és dokumentálását, valamint a szükséges engedélyek és jóváhagyások beszerzését.*”

A Tervezési szerződés 2.4. pontja szerint „*meghatározott feladat teljesítésének a határideje az engedélyezési terv vonatkozásában a jelen szerződés aláírásától számított 90 nap (...)*”. Ez azt jelenti, hogy a határidő 2024. május 15.

A Tervező megküldte a Halász utca engedélyezésre beadandó terveit 2024. április 16-án.

A **Halász utca tervezési műszaki leírásban** (előterjesztés mellékletét képezi) foglaltak szerint a helyszínrajzi kialakítása az alábbiakban foglalható össze:

„*A tervezett út hossza: 226 m, szélessége: 5,5 m, oldalesése: 2,5%. Burkolata 4+4 cm vtg. aszfaltburkolat (lásd d) pályaszerkezetek). Két helyen helyhiány miatt kisebb burkolatszélességet terveztünk. A 0+066 km. szelvénynél 8,00 m hosszán 5,00 szélességű lesz a burkolat. A szélességváltozást 1:10 hajlással kell átvezetni az előtte-utána lévő 5,50 m burkolatszélességhez. A 0+148 km.szelvényben 4,70 m-re tervezzük szűkíteni a burkolatot, 4,00 m hosszán, szintén 1:10 hajlással átvezetve az előtte-utána lévő 5,50 m burkolatszélességhez. Az úttest szelvényezés szerinti bal oldalán 1,5m széles járdát terveztünk 6 cm vtg. kiselemes betonburkolattal, 1,5 % oldaleséssel, amit az úttesthez 15x30x25 cm előregyártott kiemelt betonszegéllyel kell csatlakoztatni, 15 cm lelépőmagassággal, kivéve a szelvényezés szerinti bal oldali kapubejáróknál, ahol 15x20x40 cm előregyártott beton süllyesztett szegéllyel.*”

Pályaszerkezetek:

„Úttest

4 cm AC-11 aszfalt kötőréteg

4 cm AC-11 aszfalt kopóréteg

20 cm Ckt-4 útalap

20 cm homokos kavics ágyazat”

„Járda

6 cm kiselemes betonburkolat

3 cm 2/4 zúzalék

15 cm Ckt-4 útalap

20 cm homokos kavics ágyazat”

A Fővárosi Katasztrófavédelmi Igazgatóság Igazgatóhelyettesi Szervezet Katasztrófavédelmi Hatósági Osztálytól a Tervező tájékoztatást kért és kapott 2024. március 22-én az „*Útburkolat víztelenítése és csapadékvíz elvezetése szikkasztással kapcsolatban*” (Előterjesztés mellékeltét képezi). A



Kerepes Város Önkormányzat Képviselő-testülete

Katasztrófavédelem, az Szervezetet nem kötelező érvényű tájékoztatásban megfogalmazta a következőket: *„A fentiek alapján az útburkolat víztelenítése céljából létesített szikkasztóárokba a csapadékvizek lefelszerű bevezetése nem vízjogi engedélyes tevékenység.”* A Tervező a Halász utca vonatkozásában szikkasztóládát tervezett, mely nem azonos a Katasztrófavédelem tájékoztatásában foglalt szikkasztóárokcal. A Halász utcában az úttest kétirányú forgalmának megtartása mellett nem lehetséges a csapadékvíz elvezetés megoldása szikkasztóárokcal. Tehát a Halász utca esetében szikkasztótestekbe kell a vizet elvezetni, ahol elsikkad a víz.

A Halász utca műszaki leírásának (csatolva az előterjesztéshez) j. pontja szerint *„Az úttest szelvényezés szerinti bal oldalán 25 m-enként D600-as körkeresztmetszetű víznyelő aknákat terveztünk rácsos fedlappal. Az aknába olajfogó betétet kell elhelyezni. Az aknák által gyűjtött csapadékvizet D200 KG PVC csővel vezetjük el 2x8x3 db szikkasztótestbe, ahol elsikkad. A szikkasztótesteket 150 g/m² sűrűségű geotextíliával körbe kell burkolni.”*

A terveket előzetes véleményezésre bemutatjuk a Tisztelt Képviselő-testület számára. Kérjük a tervek véleményezését és az esetleges módosítások megtételét a tervekkel kapcsolatban.

A tervek elfogadását követően a Tervező engedélyezésre benyújtja a Tervdokumentációt az Engedélyező Ütügyi Hatóság részére, aki az eljárás részeként megküldi a megfelelő szakhatóságok (így a vízügyi hatósági eljárást lefolytató Katasztrófavédelmi Hatósági Osztály) részére is. A Katasztrófavédelmi Hatósági Osztály dönt a tervek alapján az eljárása szükségességéről. Az engedélyezési eljárás során felmerülő díjakat az Önkormányzat fizeti a jogszabályi díjtételek alapján.

Az engedély jogerőre emelkedését követően kerül sor a kiviteli tervek, valamint az árazott és árazatlan költségvetés Tervező általi elkészítésére, mely alapján a kivitelező kiválasztására irányuló közbeszerzési eljárás, a Képviselő-testület ilyen irányú döntése esetén, megindítható.

Kérem a Tisztelt Képviselő-testületet az előterjesztés megvitatására és a döntés meghozatalára.

.../2024. (IV.25.) Kt. határozati javaslat:

Kerepes Város Önkormányzata Képviselő-testülete úgy határoz, hogy Kerepes, Halász utca (440 Hrsz.), útépitésének (jelen előterjesztés mellékletét képező) engedélyezési terveit elfogadja és engedélyezésre alkalmasnak ítéli.

Kerepes Város Önkormányzat Képviselő-testülete felhatalmazza a Polgármestert a szükséges intézkedések megtételére, az eljárási díjak megfizetésére és a szükséges dokumentumok aláírására.

Határidő: 2024.04.30.

Felelős: Gyuricza László Róbert polgármester

Kerepes, 2024. április 18.

Gyuricza László Róbert
polgármester

Tervezési Szerződés

amely létrejött egyrészről **Kerepes Város Önkormányzata** [székhelye: 2144 Kerepes, Vörösmarty utca 2.; KSH statisztikai számjele: 15736118-8411-321-13; törzskönyvi azonosító száma (PIR): 736118; adószáma: 15736118-2-13; nyilvántartó hatóság: Magyar Államkincstár; *képviseli: Gyuricza László Róbert polgármester*], mint megrendelő (a továbbiakban a „**Megrendelő**”), másrészről pedig az **ÚTTERV 83 Mérnöki Iroda Korlátolt Felelősségű Társaság** (rövidített elnevezése: ÚTTERV 83 Kft.; székhelye: 1032 Budapest, Kenyeres utca 9. 3. em. 2. ajtó; cégjegyzékszám: 01-09-407372; adószáma: 27290565-2-41; KSH statisztikai számjele: 27290565-7112-113-01; nyilvántartó hatóság: Fővárosi Törvényszék Cégbírósága; *képviseli: Szyuch Gábor*), mint vállalkozó és tervező (a továbbiakban a „**Tervező**”) között (Megrendelő és Tervező a továbbiakban együttesen a „**Felek**”) az alulírott helyen és napon, az alábbi feltételek szerint.

1. Előzmények

1.1. A Megrendelő képviselő-testületének 2024. január 25. napján megtartott ülésén elfogadásra került Kerepes Város Önkormányzat Képviselő-testületének 10/2024. (I. 25.) Kt. határozata (a továbbiakban a „**Határozat1**”), melyben érvényesnek és eredményesnek minősítették a „*Kerepes, Fecske utca (2559, 2574 Hrsz.) és Holland utca (2573 Hrsz.) útépítésének tervezetése*” tárgyú nyílt beszerzési eljárást.

1.2. A Megrendelő képviselő-testületének 2024. január 25. napján megtartott ülésén elfogadásra került Kerepes Város Önkormányzat Képviselő-testületének 11/2024. (I. 25.) Kt. határozata (a továbbiakban a „**Határozat2**”; Határozat1 és Határozat2 a továbbiakban együttesen a „**Határozatok**”) is, melyben érvényesnek és eredményesnek minősítették a „*Kerepes, Halász utca (440 hrsz.) útépítésének tervezetése*” tárgyú nyílt beszerzési eljárást.

1.3. Megrendelő képviselő-testülete a Határozatokban döntött arról, hogy az engedélyezési és kiviteli tervek elkészítésére a legalacsonyabb összegű ajánlati árat megajánló nyertes ajánlattevővel, azaz a Tervezővel köt szerződést.

1.4. Felek rögzítik, hogy az épített környezet alakításáról és védelméről szóló 1997. évi LXXVIII. törvény (a továbbiakban az „**Étv.**”) 32/A. § a) pontja szerint az építészeti-műszaki tervezési szerződést írásban kell megkötni. Megrendelő képviselő-testülete a Határozatokban felhatalmazta a polgármestert, mint a Megrendelő törvényes képviselőjét a jelen szerződés aláírására.

2. A jelen szerződés tárgya

2.1. Megrendelő megrendeli, Tervező pedig elvállalja a jelen szerződés 2.2. pontjában meghatározott tervező munka elvégzését és annak eredményeként az engedélyezési és kiviteli tervdokumentációk előállítását és azoknak elektronikus formában 1 (egy) példányban, míg nyomtatott formában 3 (három) példányban Megrendelő részére történő átadását a hatályos jogszabályokban meghatározottak szerint.

2.2. A tervezési feladat magában foglalja Pest Vármegyei Kormányhivatal (Gödöllő Ady Endre sétány 60. Pf. 390.) által

- Kerepes belterület 440 helyrajzi számon nyilvántartott "kivett közút" művelési ágú 1936 m² alapterületű ingatlant (Halász utca),
- Kerepes belterület 2559 helyrajzi számon nyilvántartott "kivett közút" művelési ágú 1287 m² alapterületű ingatlant (Fecske utca),

Aláírta Szyuch

ÚTTERV '83
MÉRNOKI IRODA KFT
1032 BUDAPEST,
Kenyeres utca 9. 3. em. 2.
Adószám: 27290565-2-41
Bsz.: 11600006-00000000-76570845

2024.02.15. 25

Pü. - Tervező Ráthonyi Judit

- Kerepes belterület 2573 helyrajzi számon nyilvántartott "kivett közút" művelési ágú 2182 m² alapterületű ingatlant (Holland utca), valamint
- Kerepes belterület 2574 helyrajzi számon nyilvántartott "kivett közút" művelési ágú 589 m² alapterületű ingatlant (Fecske utca)

érintő útépítési, járdaépítési és csapadékvíz-elvezetési engedélyezési és kiviteli tervdokumentációjának (a továbbiakban a „**Tervdokumentációk**”), továbbá árazott és árazatlan költségvetésének elkészítését és összeállítását, a szükséges hatósági- és közműegyeztetések lefolytatását és dokumentálását, valamint a szükséges engedélyek és jóváhagyások beszerzését.

2.3. Tervező az előzőekben részletezett tervezői feladatokat elfogadja és kijelenti, hogy – a jelen szerződés teljes időtartama alatt – rendelkezik a tevékenysége folytatásához és a jelen szerződés teljesítéséhez szükséges összes feltétellel, engedéllyel, szakértelemmel, valamint kellő kapacitással, így a jelen szerződésben meghatározott feladatok teljesítésére maradéktalanul képes. Mindezek alapján Tervező felelős az általa nyújtott tervek minőségi és műszaki megfelelőségéért, szakszerűségéért és teljeskörűségéért. Tervező kötelezettséget vállal arra, hogy a teljesítés során a lehető legnagyobb mértékű pontossággal jár el. Tervező felel minden olyan hiányosságért, kárért, amely abból ered, hogy a tervezési feladatait gondatlanul, hiányosan vagy szakmailag nem megalapozottan teljesíti. Tervező garantálja, hogy az általa készített Tervdokumentációkban foglaltak megfelelnek az érvényben lévő szabályzatoknak, jogszabályoknak, hatósági előírásoknak, az általános és eseti előírásoknak. Tervező vállalja, hogy figyelemmel kíséri a szabályzatok, jogszabályok, hatósági előírások, valamint az általános és eseti előírások jelen szerződés időtartama alatt bekövetkező változásait és szükség esetén a terveket ennek megfelelően módosítja.

- Felelős tervező neve: Slyuch Gábor
- Tervezői jogosultság száma: 01-14089 KÉ-K, VZ-TEL

2.4. A jelen szerződés 2.2. pontjában meghatározott feladat teljesítésének a határideje az engedélyezési terv vonatkozásában a jelen szerződés aláírásától számított 90 nap, a kiviteli terv, valamint az árazott és árazatlan költségvetés vonatkozásában pedig a hatósági engedélyek jogerőre emelkedésétől számított 20 nap. Megrendelő előteljesítést elfogad.

2.5. Tervező köteles a Megrendelőt minden olyan körülményről haladéktalanul értesíteni, amely a vállalkozás eredményességét vagy kellő időre való elvégzését veszélyezteti vagy gátolja. Az értesítés elmulasztásából eredő kárért a Tervező felel.

2.6. Tervező köteles a jelen szerződésben meghatározott tervezési feladatait a szerződésben foglalt tartalmi követelményeknek, a műszaki tervezésre vonatkozó hatályos minőségi-, biztonsági- és szakmai szabályoknak, ezek hiányában a kialakult szakmai követelményeknek és gyakorlatnak megfelelően, a vonatkozó előírások betartásával szolgáltatni. Tervező kellékszavatossággal tartozik azért, hogy az általa szolgáltatott Tervdokumentációk minden tekintetben szakszerűek a kivitelező kiválasztására és a kivitelezésre alkalmasak. Követelmény az is, hogy a tervezett megoldások gazdaságosak, célszerűek és korszerűek legyenek. Tervező tehát az elkészítendő valamennyi dokumentumért jog- és kellékszavatosságot vállal, kijelenti, hogy azon harmadik személynek nincs olyan joga, mely annak Megrendelő általi felhasználását korlátozná, vagy akadályozná. Amennyiben harmadik személy valamely jogra hivatkozva követelést támaszt Megrendelő felé, úgy Tervező Megrendelő helyett köteles helytállni.

2.7. Megrendelő jelen szerződés alapján elkészített és átvett Tervdokumentációk, mint szellemi alkotások felett a vagyoni típusú szerzői jogokat, így különösen a többszörözés és az átdolgozás jogát külön díjazás nélkül megszerzi, vagyis Tervező a felhasználási engedélyének vonatkozásában semmilyen jogdíjigényt nem támaszt Megrendelő felé, illetve Tervezőnek a jelen szerződés és az

annak tárgyául szolgáló Tervdokumentációk vonatkozásában sem dologi jogi, sem kötelmi jogi, sem pedig szerzői jogi igénye nincsen, mindezekről jelen szerződés aláírásával kifejezetten lemond. Mindez tehát azt jelenti, hogy Megrendelőt a Tervdokumentációk tekintetében kizárólagos és teljes körű – azaz területi korlátozás nélküli, határozatlan idejű, kizárólagos és harmadik személynek átengedhető – felhasználási jog illeti meg, melynek értelmében Megrendelő – különösen, de nem kizárólagosan – jogosult a szerzői jogról szóló 1999. évi LXXXVI. (a továbbiakban az „Sztj.”) 17-22. §-a alapján a Tervdokumentációkat többszörözni, illetve az Sztj. 29. §-a alapján azokat átdolgozni. Megrendelő a Tervezőt a felhasználás módjáról és mértékéről nem köteles tájékoztatni, valamint ahhoz a Tervező engedélyét nem köteles megkérni. Tervező jelen pontban foglalt felhasználási engedélye határozatlan időre szól. Tervező kötelezettséget vállal továbbá arra is, hogy amennyiben annak érdekében, hogy Megrendelő a Tervdokumentációkat teljeskörűen felhasználhassa, további engedélyek megadása válik szükségessé (különösen, de nem kizárólagosan azért, mert az engedély megadását követően új felhasználási mód válik ismertté), azokat Tervező a Megrendelő számára minden további feltétel vagy díjigény nélkül haladéktalanul megadja. Felek a félreértések elkerülése végett rögzítik továbbá, hogy amennyiben a későbbiek során a Tervdokumentációk átdolgozása válna szükségessé, úgy a Megrendelő a munkát mástól is megrendelheti. Megrendelő az általa a jelen szerződéssel megszerzett teljeskörű felhasználási engedélyt harmadik személyre szabadon átruházhatja, illetve harmadik személynek további engedélyt adhat a Tervdokumentációk felhasználására anélkül, hogy Tervezőt további jutalék, vagy egyéb ellenszolgáltatás megilletné. Megrendelőnek joga van arra, hogy a Tervdokumentációkat képvagy hangfelvételen rögzítse, illetve, hogy azokat számítógéppel, vagy bármely adathordozóra másolja, többszörözze. Megrendelő a Tervdokumentációkat harmadik személlyel – a Tervező külön díjazása nélkül – oly módon is átdolgozhatja, mely a külső megjelenést vagy a rendeltetésszerű használatot befolyásolja.

2.8. Felek rögzítik, hogy a Tervező az Étv. 33. § (1) bekezdésében foglaltakon túlmenően felelős az általa készített Tervdokumentációk megvalósíthatóságáért is. A Tervdokumentációk költségvetési részének, valamint az árazott és az árazatlan költségvetésnek megalapozott, valóságghű számításokat kell tartalmaznia, és nem tévesztheti meg a Megrendelőt a kivitelezés reális költségvonzatát illetően. Tervező a tervezési hibákért a Megrendelővel szemben akkor is felelős, ha Megrendelő a terveket teljesítésként elfogadta és a kivitelezés céljából továbbította. Megrendelő a tervek hibája miatt a kivitelezővel szemben felelősséggel nem tartozik.

3. A Tervező díjazása

3.1. Tervezőt feladatainak hibátlan és hiánytalan teljesítéséért vállalkozói díj illeti meg, mely fedezi a Tervező összes járulékos költségét is. Tervező további díjazásra, költség térítésre nem jogosult. Megrendelő előleget nem biztosít.

3.2. Tervezőt a jelen szerződésben meghatározott feladatok elvégzéséért – a Határozat1 tárgyában bruttó 1.384.300, - Ft, azaz bruttó egymillió-háromszáznyolcvannégyezer-háromszáz forint, Határozat2 tárgyában pedig bruttó 711.200, - Ft, azaz bruttó hétszáztizenegezer-kettőszáz forint, vagyis összesen – bruttó 2.095.500, - Ft, azaz bruttó kettőmillió-kilencvenötezer-ötszáz forint összegű vállalkozói díj (a továbbiakban a „Vállalkozói Díj”) illeti meg, az alábbi részletekben:

- az engedélyezési tervdokumentáció leadásakor a Vállalkozói Díj 80%-a,
- a kiviteli tervdokumentáció leadásakor pedig a Vállalkozó Díj 20%-a.

3.3. Tervező tehát tudomásul veszi, hogy a Vállalkozói Díj a szerződés szerű teljesítéshez szükséges valamennyi költséget és ellenértéket magában foglalja, ezért Tervező más jogcímen további díj felszámítására – semmilyen költség, kiadás, pótmunka, többletmunka vagy bármilyen jogcímen –

nem jogosult, továbbá más körülménnyel összefüggésben felmerült költségek megtérítését sem igényelheti semmilyen jogcímen a Megrendelőtől.

3.4. Megrendelő a Tervező szerződés szerű teljesítését utólag, teljesítésigazolással írásban igazolja mind az engedélyezési, mind pedig a kiviteli tervdokumentáció esetében. Megrendelő részéről a teljesítésigazolás kiállítására jogosult személy Megrendelő törvényes képviselője, Gyuricza László Róbert polgármester.

3.5. Felek megállapodnak abban, hogy Tervező a jelen szerződés és a vonatkozó jogszabályok szerint az elkészült Tervdokumentációk Megrendelőnek történő átadását követően, és az azt bizonyító teljesítésigazolást követő 8 napon belül jogosult számlát kiállítani, Megrendelő pedig a számla átvételétől számított 30 napos fizetési határidővel köteles a számla összegét a Tervező ERSTE Bank Zrt.-nél vezetett 11600006-00000000-76570845 számú számlájára átutalni. Tervező a bankszámlaszámban bekövetkezett változásról köteles a Megrendelőt haladéktalanul írásban tájékoztatni. A Tervező által benyújtott számlának meg kell felelnie a számvitelről szóló 2000. évi C. törvényben foglaltaknak. A számla elválaszthatatlan részét képezi a Megrendelő által aláírt teljesítésigazolás.

4. Kapcsolattartás

4.1. A jelen szerződés teljesítésével kapcsolatos ügyintézésre és kapcsolattartásra a Felek által felhatalmazott személyek:

- | | |
|-------------------------|--|
| a) Megrendelő részéről: | Kocsis Gábor műszaki ügyintéző |
| • telefonszám: | +36-30/708-46-20 |
| • e-mail cím: | kocsis.gabor@kerepes.hu |
| b) Tervező részéről: | Slyuch Gábor |
| • telefonszám: | +36-70/947-4645 |
| • e-mail cím: | uttermv@uttermv83.hu |

4.2. Felek jogosultak arra, hogy a kapcsolattartó személyét megváltoztassák, módosítsák és helyette új személyt jelöljenek ki, viszont a kapcsolattartó személyek változásáról kötelesek egymást haladéktalanul, írásban értesíteni. A kapcsolattartó személyében bekövetkezett változás a másik féllel való szerződés szerű közléstől hatályos és nem igényli a jelen szerződés módosítását.

4.3. A jelen szerződésben meghatározott, és az annak alapján küldendő, a célzott joghatás kiváltására irányuló értesítéseket, felhívásokat és nyilatkozatokat írásba kell foglalni és a Felek fentiekben megjelölt székhelyére, mint levelezési címére kell megküldeni tértivevényes ajánlott levél útján, míg a jelen szerződéssel kapcsolatos egyéb (operatív jellegű) értesítések és közlések a Felek fentiekben megjelölt e-mail címére is megküldhetőek. Felek ebben a körben megállapodnak, hogy az egymás részére elküldött tértivevényes többletszolgáltatással feladott küldeményt a címzett általi átvétel napján kell kézbesítettnek tekinteni. Felek megállapodnak továbbá, hogy a tértivevényes többletszolgáltatással feladott küldeményt akkor is kézbesítettnek kell tekinteni, ha a küldemény „*cím nem azonosítható*”, „*átvételt megtagadta*”, „*nem kereste*”, „*elköltszött*”, illetve „*címzett ismeretlen*”, „*kézbesítés akadályozott*” vagy ezekkel egyenértékű egyéb jelzéssel érkezik vissza a feladóhoz, mely esetekben a küldemény azon a napon tekintendő kézbesítettnek, amelyen a postai bélyegző alapján a szolgáltató a küldeményt a feladónak visszaküldte. Felek kifejezetten rögzítik, hogy az e-mail útján történő kézbesítés csak joghatás kiváltására nem irányuló, operatív jellegű értesítés és közlés tekintetében hatályos, egyéb esetben nem minősül írásbeli közlésnek, és nem válik joghatályossá. Az e-mail útján történő kézbesítés esetén az adott értesítést vagy közlést az e-mail elküldését követő

munkanapon kézbesítettnek kell tekinteni. Az operatív közlések nem terjednek ki a jelen szerződés módosításával, megszüntetésével kapcsolatos jognyilatkozatok megtételére.

5. A szerződés módosítása és megszűnése

5.1. A jelen szerződés módosítása és megszüntetése csak írásban érvényes. Felek rögzítik, hogy ha a jelen szerződésben foglalt valamely rendelkezés érvénytelennek bizonyulna, vagy azzá válna, az a jelen szerződés egészére nem hat ki. Felek kölcsönösen kötelezettséget vállalnak arra, hogy a jelen szerződés hatályon kívüli vagy érvénytelené vált rendelkezéseit a gazdaságilag elérni kívánt célhoz legközelebb álló szabállyal pótolják.

5.2. Felek megállapodnak abban, hogy a jelen szerződés megszűnik az alábbi esetekben:

- a) szerződésszerű teljesítéssel,
- b) közös megegyezéssel, vagy
- c) azonnali hatályú felmondással (szerződésszegés esetén).

5.3. Jelen szerződés főszabály szerint mindkét fél általi teljesítéssel szűnik meg. Jelen szerződés tehát a jelen szerződés 2.2. pontjában meghatározott feladat ellátásáig szól.

5.4. Felek megállapodnak továbbá, hogy a jelen szerződés írásban, közös megegyezéssel is bármikor megszüntethető.

5.5. Valamely fél súlyos szerződésszegése esetén a másik szerződő fél írásbeli nyilatkozatával jelen szerződést azonnali hatállyal felmondhatja, feltéve, ha a szerződésszegésről történő tudomásszerzést követően 8 napos határidő tűzésével a szerződésszegő felet a szerződésszerű állapot helyreállítására írásban felszólította és a határidő eredménytelenül telt el. Súlyos szerződésszegésnek minősül különösen, de nem kizárólagosan Megrendelő részéről, ha a Megrendelő a Vállalkozói Díjjal kapcsolatos fizetési kötelezettségével 45 napot meghaladó késedelembe esik. Súlyos szerződésszegésnek minősül különösen, de nem kizárólagosan Tervező részéről, ha a Tervező elmulasztja a jelen szerződés 2.4. pontjában foglalt teljesítési határidőt. Mindkét szerződő fél súlyos szerződésszegésének minősül különösen, de nem kizárólagosan, ha az együttműködési kötelezettségüket oly mértékben szegik meg, amely a jelen szerződés teljesítését veszélyezteti, vagy kizárja. Megrendelő akkor is jogosult a jelen szerződést azonnali hatállyal felmondani, amennyiben Tervező csőd-, illetve végelszámolási eljárás hatálya alatt áll, felszámolását jogerős bírósági határozattal elrendelték és ezáltal a jelen szerződés teljesítése veszélybe kerül.

5.6. Felek megállapodnak abban, hogy a jelen szerződés bármely okból történő megszűnése esetén elszámolnak egymással, továbbá a Tervező haladéktalanul köteles Megrendelő részére visszaszolgáltatni minden, a feladat teljesítésével kapcsolatosan részére átadott, vagy birtokába jutott adatot, információt, dokumentumot függetlenül az adathordozó jellegétől.

6. Záró rendelkezések

6.1. Megrendelő nyilatkozik, hogy magyarországi települési önkormányzat, valamint kijelenti, hogy törvényes képviselője nagykorú magyar állampolgár, cselekvőképessége pedig teljes és korlátlan.

6.2. Tervező kijelenti, hogy Magyarországon bejegyzett jogi személy, pontosabban gazdasági társaság (korlátolt felelősségű társaság), valamint kijelenti, hogy törvényes képviselője nagykorú magyar állampolgár, cselekvőképessége teljes és korlátlan, illetőleg önálló cégjegyzési joggal rendelkezik. Tervező kijelenti továbbá, hogy nem áll csőd-, felszámolási, illetve végelszámolási, vagy bármely egyéb, megszüntetésre irányuló eljárás, továbbá adósságrendezési eljárás alatt.

Tervező kötelezettséget vállal arra, hogy Megrendelőt haladéktalanul értesíti abban az esetben, ha a jelen szerződés maradéktalan teljesítése előtt ellene csőd-, felszámolási-, végelszámolási-, illetve végrehajtási eljárás indul. Tervező ugyancsak haladéktalanul köteles Megrendelőt értesíteni, ha cégében a jelen szerződés maradéktalan teljesítését megelőzően tulajdonosváltásra, illetőleg jogutódlásra, jogok és kötelezettségek átszállására, szétválásra, összeolvadásra, vagy beolvadásra kerül sor. Tervező felelős az értesítési kötelezettségének elmulasztásából eredő kárért.

6.3. Felek kifejezik azon készségüket, hogy a jelen szerződés teljesítése érdekében szorosan együttműködnek. Ennek megfelelően írásban, kölcsönösen és haladéktalanul egymás rendelkezésére bocsátják a jelen szerződés megfelelő teljesítéséhez szükséges információkat, adatokat, valamint gondoskodnak a teljesítés feltételeinek megteremtéséről. Felek továbbá haladéktalanul írásban tájékoztatják egymást minden olyan kérdésről (tény, adat, körülmény) is, amely a jelen szerződés teljesítésére kihatással lehet. Felek a vitás kérdéseiket közvetlen tárgyalások útján kísérik meg rendezni. A közvetlen tárgyalások útján nem rendezhető vitás kérdések rendezésére a Felek a hatáskörtől függően a Gödöllői Járásbíróság, illetve a Budapest Környéki Törvényszék illetékességét ismerik el.

6.4. Felek hozzájárulnak a szerződésben szereplő személyes adatainak egymás általi megismeréséhez, szerződésbe foglalásához és kezeléséhez.

6.5. Tervező jelen szerződéssel kapcsolatban tudomásul veszi az Állami Számvevőszékről szóló 2011. évi LXVI. törvény 5. § (5) bekezdésében foglaltakat, továbbá a költségvetési pénzeszközök felhasználásának ellenőrzéséről szóló 2190/2022. (VI. 21.) Korm. határozat 3. pontjában foglaltakat, azaz a Kormányzati Ellenőrzési Hivatal, illetve az Állami Számvevőszék ellenőrzési jogosultságát, valamint az információs önrendelkezési jogról és az információszabadságról szóló 2011. évi CXII. törvény 26. §-ában és az 1. mellékletének III/4. pontjában foglaltakat, amelyek alapján a szerződés lényeges tartalmáról szóló tájékoztatást, illetőleg a nyilvánosságra hozott Megrendelő még az üzleti titokra való hivatkozással sem tagadhatja meg.

6.6. Tervező jelen szerződés aláírásával nyilatkozik arról, hogy a nemzeti vagyonról szóló 2011. évi CXCVI. törvény (a továbbiakban az „Nvtv.”) 3. § (1) bekezdés 1. b) pontja szerinti átlátható szervezetnek minősül, továbbá – az államháztartásról szóló 2011. évi CXCV. törvény (a továbbiakban az „Áht.”) 41. § (6) bekezdésére tekintettel – tudomásul veszi, hogy átláthatóságának ellenőrzése céljából Megrendelő a jelen szerződésből eredő követeléseit elévüléséig az Áht. 54/A. § szerint jogosult Tervező átláthatóságával összefüggő, az Áht. 54/A. §-ában meghatározott adatokat kezelni. Tervező továbbá tudomásul veszi – az államháztartásról szóló törvény végrehajtásáról szóló 368/2011. (XII. 31.) Korm. rendelet 50. § (1a) bekezdésére tekintettel –, hogy a fenti nyilatkozatában foglaltak változása esetén arról haladéktalanul köteles Megrendelőt tájékoztatni, továbbá azt, hogy amennyiben a jelen szerződés Tervező valótlan tartalmú nyilatkozatán alapul, jelen szerződést Megrendelő a 8 napos póthatáridő tűzése nélkül azonnali hatállyal felmondja vagy – ha a szerződés teljesítésére még nem került sor – a szerződéstől eláll.

6.7. Felek a jelen szerződés teljesítése során, és azt követően is kötelesek egymás jó hírét megőrizni. Tervezőt továbbá titoktartási kötelezettség terheli minden olyan tény és adatot illetően, amelyről a jelen szerződéssel kapcsolatban hivatása ellátása során szerzett tudomást. A titoktartási kötelezettség kiterjed az általa készített és birtokában lévő egyéb iratra is, ha ez titoktartás körébe tartozó tény, adatot tartalmaz. A titoktartási kötelezettség a Tervező alkalmazottaira is megfelelően irányadó.

6.8. Jelen szerződésben nem szabályozott kérdésekben, a szerződéses kötelezettségvállalások teljesítése során, valamint a Felek között felmerülő esetleges jogviták tekintetében az Étv., a Polgári Törvénykönyvről szóló 2013. évi V. törvény, az Szt., az Nvtv., az Áht., az építőipari kivitelezési

tevékenységről szóló 191/2009. (IX. 15.) Kormányrendelet, az országos településrendezési és építési követelményekről szóló 253/1997. (XII. 20.) Kormányrendelet, az építésügyi és építésfelügyeleti hatósági eljárásokról és ellenőrzésekről, valamint az építésügyi hatósági szolgáltatásról 312/2012. (XI. 8.) Kormányrendelet és az Országos Tűzvédelmi Szabályzatról szóló 54/2014. (XII. 5.) BM rendelet rendelkezései az irányadók.

Felek a jelen szerződést, mint akaratukkal mindenben megegyezőt, az alulírott helyen és napon jóváhagyólag aláírták, annak rendelkezéseit pedig magukra nézve kötelező érvényűnek fogadják el.

Kelt Kerepesen, 2024. február 15. napján


.....
Kerepes Város Önkormányzata
Képv.: Gyuricza László Róbert polgármester
Megrendelő





.....
ÚTTERV 83 Kft.

Képv.: Szyuch Gábor

Tervező
ÚTTERV '83
MÉRNÖKI IRODA KFT
1032 BUDAPEST,
Kenyeres utca 9. 3. em. 2.
Adószám: 27290565-2-41
Bsz.: 11600006-00000000-76570845

Pénzügyi ellenjegyző:

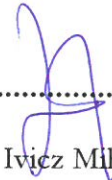
Dr. Ivicz Mihály Zsolt
Pénzügyi és Adóügyi osztályvezető

Útternv 83 Mérnöki Iroda Kft
1032 Budapest Kenyeres u.9., 3.em.2
Tel/fax: 62/438-058, 70/947-4645
info@utternv83.hu

KEREPES
Halász utca
Útépítés, csapadékvíz-elvezetés
ENGEDÉLYEZÉSI TERV

Tartalom:

Műszaki leírás
Tervezői nyilatkozat

Rajzok:

A-1	Átnézeti helyszínrajz	
U-1	Felmérési és közműhelyszínrajz	M=1:250
U-2	Útépítési helyszínrajz	M=1:250
H-1	Út hossz-szelvény	M _v =1:50 M _h =1:500
H-2	Csatorna hossz-szelvény	M _v =1:50 M _h =1:500
M-1	Mintakereszt-szelvények	M=1:50
K-1	Kereszt-szelvények	M=1:100

Megbízó:

Kerepes Város Önkormányzata
2144 Kerepes, Vörösmarty utca 2.

Tsz:07/2024

TERVEZŐI NYILATKOZAT

Az építési engedélyezési eljárásról szóló **312/2012. (IX. 8.) Korm. rendelet** és az épített környezet alakításáról és védelméről szóló **1997. évi LXXVIII. törvény 62. § (1) bekezdés s)** pontjában, valamint a közigazgatási hatósági eljárás értelmében kijelentjük, hogy a tervezett létesítmény műszaki megoldásai megfelelnek az alábbi műszaki előírásoknak. A tervező rendelkezik a 266/2013./VII.11./ kormányrendeletben előírt tervezői jogosultsággal. (Tervezői névjegyzék szám: 01-14089 KÉ-K, VZ-TEL)

- az e-UT 03.01.11 **KÖZUTAK TERVEZÉSE** közlekedési ágazati szabvány
- az e-UT 03.07.12 Közutak víztelenítésének tervezése Útügyi Műszaki Előírás
- az e-UT 03.02.31 A parkolási létesítmények geometriai tervezése Útügyi Műszaki Előírás
- az e-UT 06.03.11 Kerékpárutak, gyalogutak és járdák pályaszerkezete Útügyi Műszaki Előírás
- az e-UT 03.04.12 Kerékpárforgalmi létesítmények tervezése Útügyi Műszaki Előírás
- az e-UT 06.03.12 Kisforgalmú utak pályaszerkezetének méretezése Útügyi Műszaki Előírás
- az e-UT 05.02.11 Útpályaszerkezeti aszfaltburkolatok keverékeinek követelményei Útügyi Műszaki Előírás
- e-UT 06.03.21:2018 - Útpályaszerkezetek aszfaltburkolati rétegeinek követelményei Útügyi Műszaki Előírás
- az OTÉK 253/1997 (XII.20) Kormány rendelet.
- a 54/2014. (XII. 5.) BM rendelet Országos Tűzvédelmi Szabályzatról.
- az 1993.évi XCIII. törvény a munkavédelemről.
- a 93/2012(V.10.) sz. kormányrendelet az utak építésének, forgalomba helyezésének és megszüntetésének engedélyezéséről
- az MSZ. 7048/1-83. és az Msz 7048/2-83. sz. előírásainak.
- a 225/2015(VIII.) Kormány rendelet a veszélyes hulladékkal kapcsolatos egyes tevékenységek részletes szabályairól
- a 41/2017.(XII.29) BM rendelet a vízjogi engedélyezési eljáráshoz szükséges dokumentáció tartalmáról
- a 72/2013.(VIII.27) VM rendelet a hulladékjegyzékről

A tervező a gázvezeték nyomvonalát teljeskörűen és méretarányosan ábrázolta.


Az üzemeltetés során szigorúan betartandók:

- a földgázellátásról szóló 2008. évi XL. törvény rendelkezéseinek végrehajtásáról szóló 19/2009 (I.30.) korm. rendelet 166 §,

- a bányászatról szóló 1993. évi XLVIII. törvény végrehajtásáról szóló 203/1998. (XII. 19.) Korm. rendelet 19/A §. előírásai

A helyszínrajz tartalmazza a gázvezeték 1-1 m gépi földmunka tilalmát jelző védőtávolságot. A 1-1 m-es övezetben gépi földmunkavégzés tilos.

Budapest 2024.04.07.

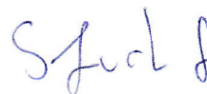

Slyuch Gábor
tervező
Tn: 01-14089

MŰSZAKI LEÍRÁS

KEREPES

Halász utca

Útépítés, csapadékvíz-elvezetés

ENGEDÉLYEZÉSI TERV

a) a tervezési munka leírása, tervezési paraméterek, a tervezői döntések indokolása,

Kerepes Önkormányzata megbízásából készítettük el a Halász utca útépítési és csapadékvíz-elvezetés tervét.

A tervezett és a csatlakozó utak, valamint a zöldterület kezelője a Kerepes Város Önkormányzata.

b) az utak osztályba sorolása, az útszakasz leírása, a területrendezési és településrendezési tervekkel, a helyi építési szabályzattal való összhang, illetve az azokkal történő megfelelés igazolása,

A Halász utca **Belterületi lakóút út. B.VI.**

A létesítmény összhangban van a helyi építési szabályzattal, a területrendezési és településrendezési tervekkel.

c) a vízszintes és magassági vonalvezetés jellemző adatai és indokolása, keresztmetszeti elrendezés, földműtervezés,

HELYSZÍNRAJZI KIALAKÍTÁS

A tervezett út hossza: 226 m, szélessége: 5,5 m, oldalesése: 2,5%. Burkolata 4+4 cm vtg. aszfaltburkolat (lásd *d) pályaszerkezetek*). Két helyen helyhiány miatt kisebb burkolatszélességet terveztünk. A 0+066 km. szelvényénél 8,00 m hosszan 5,00 szélességű lesz a burkolat. A szélességváltozást 1:10 hajlással kell átvezetni az előtte-utána lévő 5,50 m burkolatszélességhez. A 0+148 km.szelvényben 4,70 m-re tervezzük szűkíteni a burkolatot, 4,00 m hosszon, szintén 1:10 hajlással átvezetve az előtte-utána lévő 5,50 m burkolatszélességhez. Az úttest szelvényezés szerinti bal oldalán 1,5m széles járdát terveztünk 6 cm vtg. kiselemes betonburkolattal, 1,5 % oldaleséssel, amit az úttesthez 15x30x25 cm előregyártott kiemelt betonszegéllyel kell csatlakoztatni, 15 cm lelépőmagassággal, kivéve a szelvényezés szerinti bal oldali kapubejáróknál, ahol 15x20x40 cm előregyártott beton süllyesztett szegéllyel.

A járda külső szélét 5x20x100 előregyártott beton járdaszegéllyel kell határolni, az úttest jobb szélét pedig 15x20x40 cm előregyártott beton süllyesztett szegéllyel.

A szegélyeket C20/25 monolit betongerendára kell fektetni.

A csapadékvíz kezelését lásd *a j) vízvezetés, csatornázás* fejezetben.

FÖLDMŰTERVEZÉS

Az altalajt tükörszinten gumihengerrel és vibrációs hengerrel tömöríteni kell. Trg=96 %, E2=40 kN/m².

MAGASSÁGI KIALAKÍTÁS

A tervezett burkolat hosszesése 0,30 - 3,25 %, az úttest keresztése 2,5%, a járdáé 1,5%.

d) pályaszerkezetek,

A pályaszerkezet tervezésénél a jelenleg szabványos 10 t tengelyterheléssel számoltunk. Tervezési élettartam 15 év. Tervezési előírás: e-ÚT 06.03.13 *Aszfaltburkolatú útpályaszerkezetek méretezése és megerősítése* (ÚT 2-1.202:2005) és e-ÚT 06.03.43 *Kiselemes burkolatok* Útügyi Műszaki előírás.

Úttest

4 cm AC-11 aszfalt kötőréteg
4 cm AC-11 aszfalt kopóréteg
20 cm Ckt-4 útalap
20 cm homokos kavics ágyazat

Járda

6 cm kiselemes betonburkolat
3 cm 2/4 zúzalék
15 cm Ckt-4 útalap
20 cm homokos kavics ágyazat

Szegélyek:	Süllyesztett szegély:	15x25x40 cm előregyártott betonszegély
	Kiemelt szegély:	15x30x25 cm előregyártott betonszegély
	Járdaszegély:	5x20x100 cm előregyártott betonszegély
Szegélygerenda: C20/25 monolit beton.		

e) közúti csomópontok, útlejárók, párhuzamos utak, kapubejárók, útcsatlakozások, szerviz utak

A csomópontokat nem terveztünk. A szelvényezés szerint bal oldalon, a kapubejáróknál a kiemelt szegély helyett süllyesztett szegélyt kell építeni, a jobb oldalon nem kell kiépíteni a kapubejárókat, de az úttestet szintben csatlakoztatni a meglévő kapubejárókhoz.

f) műtárgyak,

Nem terveztünk műtárgyakat.

g) környezetvédelem,

A környezetvédelmi tervfejezet tartalmazza.

h) táj- és természetvédelem

A környezetvédelmi tervfejezet tartalmazza.

i) hófúvás elleni védelem,

A tervezett létesítmény belterületen halad, a hófúvás ellen a feltáró közúttal együtt kell gondoskodni. A tervezett út kezelője Pilisvörösvár Város Önkormányzata.

j) vízelvezetés, csatornázás

Az úttest szelvényezés szerinti bal oldalán 25 m-ként D600 kör keresztmetszetű víznyelőaknákat terveztünk rácsos fedlappal. Az aknába olajfogó betétet kell elhelyezni. Az aknák által gyűjtött csapadékvizet D200 KG PVC csővel vezetjük el 2x8x3 db szikkasztótestbe, ahol elszikkad. A szikkasztótesteket 150 g/m² sűrűségű geotextíliával körbe kell burkolni.

Az olajfogó betéteket félévente tisztítani kell.

Alapadatok

Csapadékintenzitás $i = 270\text{l/s ha}$ (4 éves gyakoriságú 10 perces csapadék)
 Csapadék időtartam $t = 600\text{ s}$

Vízhozamszámítás

		Felület [m ²]	Lefolyási tényező	Csapadék - intenzitás [l/s ha]	Csapadék - időtartam [s]	Csapadék - mennyiség [m ³]	Össz. lefolyó csapadék [m ³]	Térfogatáram a befogadónál [l/s]
0+000-	járda	272	0,8	270	600	4,41	3,53	
- 0+226	úttest	1248	0,8	270	600	20,22	18,99	31,66

A tervezett szikkasztótetek kapacitása 400 l. Összesen 2x8x3 db szikkasztótetet terveztünk, ezek össz.kapacitása $2 \times 8 \times 3 \times 0,4\text{ m}^3 = 19,2\text{ m}^3$, tehát megfelelő.

Csatornában folyó víz sebességének meghatározása

a csapadékvíz kinematikai viszkozitása, $\nu = 1,31\text{E-}06\text{ m}^2/\text{s}$
 a körszelvényű csatorna belső átmérője, $d = 0,3\text{ m}$
 a belső csőfelület üzemi érdességi tényezője, $k = 0,4\text{ mm}$
 a nehézségi gyorsulás $9,80665\text{ m/s}^2$,
 lejtés, $l = 9,80665\text{ m/s}^2$

A csatornában folyó víz sebessége:

$$v = \left[-2 \log \left(\frac{2,51 \nu}{d \sqrt{2gId}} + \frac{k}{3710 d} \right) \right] \sqrt{2gId}$$

kinematikai viszkozitás [m ² /s]	belső átmérő [m]	üzemi érdességi tényezője [mm]	a nehézségi gyorsulás [m/s ²]	lejtés [-]	vízsebesség [m/s]	nedvesített keresztmetszeti terület, [m ²]	max vízhozam [l/s]
1,31E-06	0,2	0,4	9,80665	1,00%	1,27	0,03	39,90
1,31E-06	0,2	0,4	9,80665	2,00%	1,81	0,03	56,73

Tehát a vezeték szállítóképessége megfelelő.

k) vasúti és egyéb pályákkal, vezetékekkel való keresztezések,

Vasúti pálya keresztezése nem fordul elő.

l) az érintett közművek és azok egymáshoz viszonyított elhelyezése, szakhatósági egyeztetése,

A meglévő közművezetéseket az U-1, U-2 helyszínrajzon ábráztuk.

Elektromos: A tervezési területen elektromos légvezeték és földkábel **üzemel**, az útépités **érinti**

Gázvezeték: A tervezési területen gázvezeték **üzemel**, az útépités **érinti**

Szennyvízcsatorna: A tervezési területen szennyvízcsatorna **üzemel**, az útépités **érinti**

Vízvezeték: A tervezési területen vízvezeték **üzemel**, az útépités **érinti**.

Távközlés: A tervezési területen távközlési légvezeték és földkábel **üzemel**, az útépités **érinti**.

m) világítás

A tervezési terület végig belterület, közvilágítás **üzemel**.

n) úttartozékok,

Úttartozékokat nem terveztünk.

o) az úttal kapcsolatos egyéb építmények (autóbuszmegállók, leálló-, pihenőhelyek, üzemanyagöltő állomások, vendéglátó ipari építmények, útfenntartási telepek),

A megállóhelyeket és parkolókat nem terveztünk.

p) az érintett földrészek hiteles ingatlan-nyilvántartási térkép másolata és hiteles tulajdoni lap másolata

A tervezett létesítmény önkormányzati területen halad, idegen területek nincs szükség igénybevételére.

q) érintett épületek és egyéb építmények,

A tervezett út épületeket és építményeket nem érint.

r) építés alatti és utáni forgalmi rend,

Az építés alatti forgalmi rendet az e-ÚT 04.05.14:2020:*Közüton folyó munkák elkorlátozása és ideiglenes forgalomszabályozása* Utügyi műszaki előírás szerint kell kialakítani. Az építés utáni forgalmi rendet az U-2 helyszínrajz tartalmazza.

s) forgalmi vizsgálat.

Nem szükséges.

t) KÖRNYEZETVÉDELMI TERVFEJEZET

1 A föld védelme

A tervezett létesítmény közlekedés céljára biztosított területen halad, nincs szükség idegen területek igénybevételére.

2 A víz védelme

A tervezett létesítmény vízáadó rétegek, vízvételi helyek közelében nem létesül. Rendeltetésszerű használat esetén a csapadékvízzel talajvizet szennyező anyagok a burkolatfelületről nem távoznak a talajba. A csapadékvíz élő vízfolyást nem érint. A pályaszerkezet anyagait a csapadékvíz nem oldja.

A vonatkozó előírás, 28/2004.(XII.25) KvVM rendelet a vízszennyező anyagok kibocsátásaira vonatkozó határértékekről és alkalmazásuk egyes szabályairól.

1. § (1) A rendelet hatálya kiterjed:

a) a természetes és jogi személyre, valamint jogi személyiséggel nem rendelkező szervezetre, ha

aa) a felszíni vizekkel kapcsolatban jogokkal rendelkezik, illetőleg kötelezettségek terhelik,

ab) létesítménye vagy terméke, illetőleg tevékenysége vízszennyezést okoz, illetve okozhat,

ac) a külön jogszabály szerinti csapadékvíz- és szennyvízelvezető műbe, valamint a szennyvíztisztító telep nélküli közüzemi szolgáltatást biztosító szennyvízelvezető, -gyűjtő rendszerbe (a továbbiakban együtt: közcsatornába) szennyvizet, illetve használt vizet bocsát,

ad) zárt gyűjtőben gyűjtött szennyvizet (szippantott szennyvizet) közcsatornába, vagy közös üzemi szennyvíz-, illetve csapadékvíz-elvezető hálózatba bocsát;

b) a felszíni vizekre, a csapadékvíz, szennyvíz elvezetését, tisztítását szolgáló vízi közművekre, a közüzeminek nem minősülő üzemi (ipari) csatornára, szennyvíztisztítóra, azok kibocsátására.

(2) A rendelet hatálya nem terjed ki:

a) a természetes és mesterséges eredetű radioaktív anyagoktól eredő vízszennyezésre,

b) az egyedi házi szennyvízkibocsátásokra.

2. számú melléklet a 28/2004. (XII. 25.) KvVM rendelethez

A szennyvizek befogadóba való közvetlen bevezetésére vonatkozó, vízminőségvédelmi területi kategóriák szerint meghatározott kibocsátási határértékek

Sor-szám	Megnevezés	Területi kategóriák			
		1. Balaton és vízgyűjtője közvetlen befogadói	2. Egyéb védett területek befogadói	3. Időszakos vízfolyás befogadó	4. Általános védettségű kategória befogadói
1.	pH *	6,5-8,5	6,5-9	6,5-9	6-9,5
	Szennyező anyagok	Határérték mg/l			
2.	Dikrotmátos oxigénfogyasztás KOIk	50	100	75	150
3.	Biokémiai oxigénigény BOI5	15	30	25	50
4.	Összes szerves nitrogén $\text{öN}_{\text{ásv}}$ (8)	15	30	20 ⁽³⁾	50
5.	Összes nitrogén (8)	20 ⁽¹⁾	35 ⁽¹⁾	25 ⁽³⁾	55
6.	Ammónia-ammónium-nitrogén (8)	2	10	5 ⁽³⁾	20
7.	Összes lebegőanyag	35	50	50	200
8.	Összes foszfor, P _{összes}	0,7 ⁽¹⁰⁾	5 ⁽¹⁾	5 ⁽⁴⁾	10
9.	Szerves oldószer extrakt (olajok, zsírok) ⁽²⁾	2	5	5	10
10.	Fenolok (Fenolindex)	0,1	0,1	0,1	3
..	"

A tervezett létesítmény védett vízvételi területeket nem érint.

3 A levegőtisztaság védelme

A vonatkozó előírás 306/2010.(XII.23.) Korm. rendelet a levegő védelméről

3. A levegő védelmének általános szabályai

3. § A levegővédelmi követelményeket az országos és regionális környezetvédelmi, illetve társadalmi, gazdasági programok, tervek, a területfejlesztési, terület- és településrendezési tervek, településfejlesztési koncepció kidolgozása során, valamint a helyi önkormányzatok környezetvédelmi programjaiban, a gazdálkodó szervezetek terveiben és a műszaki tervezésben érvényesíteni kell.

4. § Tilos a légszennyezés, a diffúz forrás környezetvédelmi követelményeknek nem megfelelő működtetése miatt fellépő levegőterhelés, valamint a levegő lakosságot zavaró bűzzel való terhelése, továbbá a levegő olyan mértékű terhelése, amely légszennyezettséget okoz.

5. § (1) A légszennyező forrás létesítésekor és működése során levegővédelmi követelmények megállapítása és alkalmazása szükséges.

(2) A levegővédelmi követelmények teljesülését a légszennyező forrás üzemelése során a hatásterületen biztosítani kell.

A tervezett útépités a tervben előírt, és az útépitési szabványokban rögzített anyagokból kell megépíteni. Az anyagokat az engedélyezési terv alapján az építési engedély fogja rögzíteni, azoktól eltérni a hatóság engedélye nélkül nem lehet. Hulladék anyagokat a kivitelező nem használhat fel azok nem keletkeznek.

- A kivitelezés során keletkező hulladékok hulladékgazdálkodási engedély nélküli gyűjtése kizárólag az építési-bontási hulladék keletkezésének helyén, az organizációs terv alapján az építési munkaterületen belül erre a célra alkalmas és kijelölt területen végezhető.
- A keletkező veszélyes és nem veszélyes hulladék csak hulladékkezelőnek, hulladék szállítónak, hulladék gyűjtőnek, hulladék közvetítőnek, vagy hulladék kereskedőnek szabad átadni.
- A keletkező hulladékokról a vonatkozó jogszabály szerinti nyilvántartást kell vezetni, illetve a rendelet előírás szerinti adatszolgáltatást kell az engedélyező hatóság felé teljesíteni.

A kivitelezés során a kitermelt föld csak abban az esetben tekintendő hulladéknak, amennyiben a hulladékról szóló 2012. évi CLXXXV. törvény 1. § (3) e) pontja nem teljesül.

A 309/2014. (XII. 11.) Korm. rendelet 3. § (1) bekezdése alapján a hulladék termelője, birtokosa, szállítója, közvetítője, kereskedője és kezelője telephelyenként és hulladéktípusonként a tevékenysége során képződő, másnak átadott vagy általa kezelt hulladékokról nyilvántartást vezet, és a 10. § szerint adatszolgáltatást teljesít.

A kezelhető hulladékok körét a hulladékok jegyzékéről szóló 72/2013. (VIII. 27.) VM rendelet szerint felsorolt azonosító kódszámok alapján kell meghatározni.

A veszélyes hulladékokkal kapcsolatban a veszélyes hulladékok kezeléséről szóló 225/2015. (VIII. 7.) Korm. rendeletben megadottak az irányadók.

Hulladékanyag meghatározása:

A tervezett anyagok építési anyag formában jelennek meg az útépités során, mert a 2000.évi XLIII. Törvény a hulladékgazdálkodásról szerint: (III.fejezet 7.bek.) “ A technológiákból származó, a technológiai folyamatba visszavezetett maradék anyag, valamint a már használt, de eredeti céljára ismételten felhasználható termék a forgási ciklusból történő kilépéskor válik hulladékká. “

A kivitelezést csak kivitelezői jogosultsággal és megfelelő referenciákkal rendelkező szervezet végezhet. A kivitelezőnek rendelkeznie kell felelős műszaki vezetővel. A leendő kivitelező köteles betartani a hulladékkezeléssel kapcsolatos hatályos törvényeket, ill. a Környezetvédelmi Felügyelőség szakhatósági hozzájárulásában előírtakat.

A szabványok betartása esetén az építés során hulladékanyag nem kerül beépítésre. A keletkező hulladékanyag újrafeldolgozásra kerül, ártalmatlanítás nem szükséges.

Az üzemeltetés során esetleges rendkívüli során betartandó jogszabályok jegyzéke:

Hulladékok jegyzéke: 16/2001.(VII.18.) KöM. rendelet (EWC kódok)
 Adatszolg. kötelezettség: 164/2003.(X.18.) Korm. rendelet
 Építési, bontási hulladékok keletkezéséről szóló rendelet és adatlapok:
 45/2004.(VII.26.) BM-KvVM. Rendelet

Települési hulladékkezelés: 213/2001. (XI.14) Korm rendelet.

Egyéb nem veszélyes hulladék: 2000.évi XLIII. Törvényben előírtak.

Veszélyes hulladék esetén: 98/2001.(VI.15.) Korm.rendelet
Létesítés során a levegő védelmével kapcsolatban: 21/2001.(II.14.) Korm.rendelet és végrehajtási utasítás.

Üzemeltetés:


A tervezett létesítmény közúti közlekedés céljára készül. Rendeltetésszerű használat esetén hulladékanyag és veszélyes hulladék nem keletkezik, azok kezeléséről, ártalmatlanításáról nem szükséges rendelkezni.

Egyéb előírások: Az építkezés során a porképződést minimálisra kell csökkenteni.

A hulladékot elégetni tilos. A hulladék termelője, tulajdonosa köteles a birtokában levő, bármely tevékenységből származó hulladékokat a környezetszennyezést kizáró módon szelektíven gyűjteni. A hasznosítható hulladékok sem lerakással, sem egyéb módon nem ártalmatlaníthatók, azok kezelési módjaként csak a hasznosítás fogadható el (újrafeldolgozás, visszanyerés, energetikai hasznosítás)


A keletkező települési és nem hasznosítható termelési, inert hulladék csak környezetvédelmi hatósági engedéllyel rendelkező hulladékkezelőnek adható, ill. szigetelt, engedéllyel rendelkező lerakóra szállítható ártalmatlanítás céljából.

Budapest 2024.04.07.

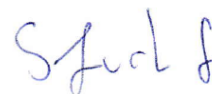

Slyuch Gábor
tervező
KÉ-K, VZ-TEL
TN:01-14089

Tervezési terület

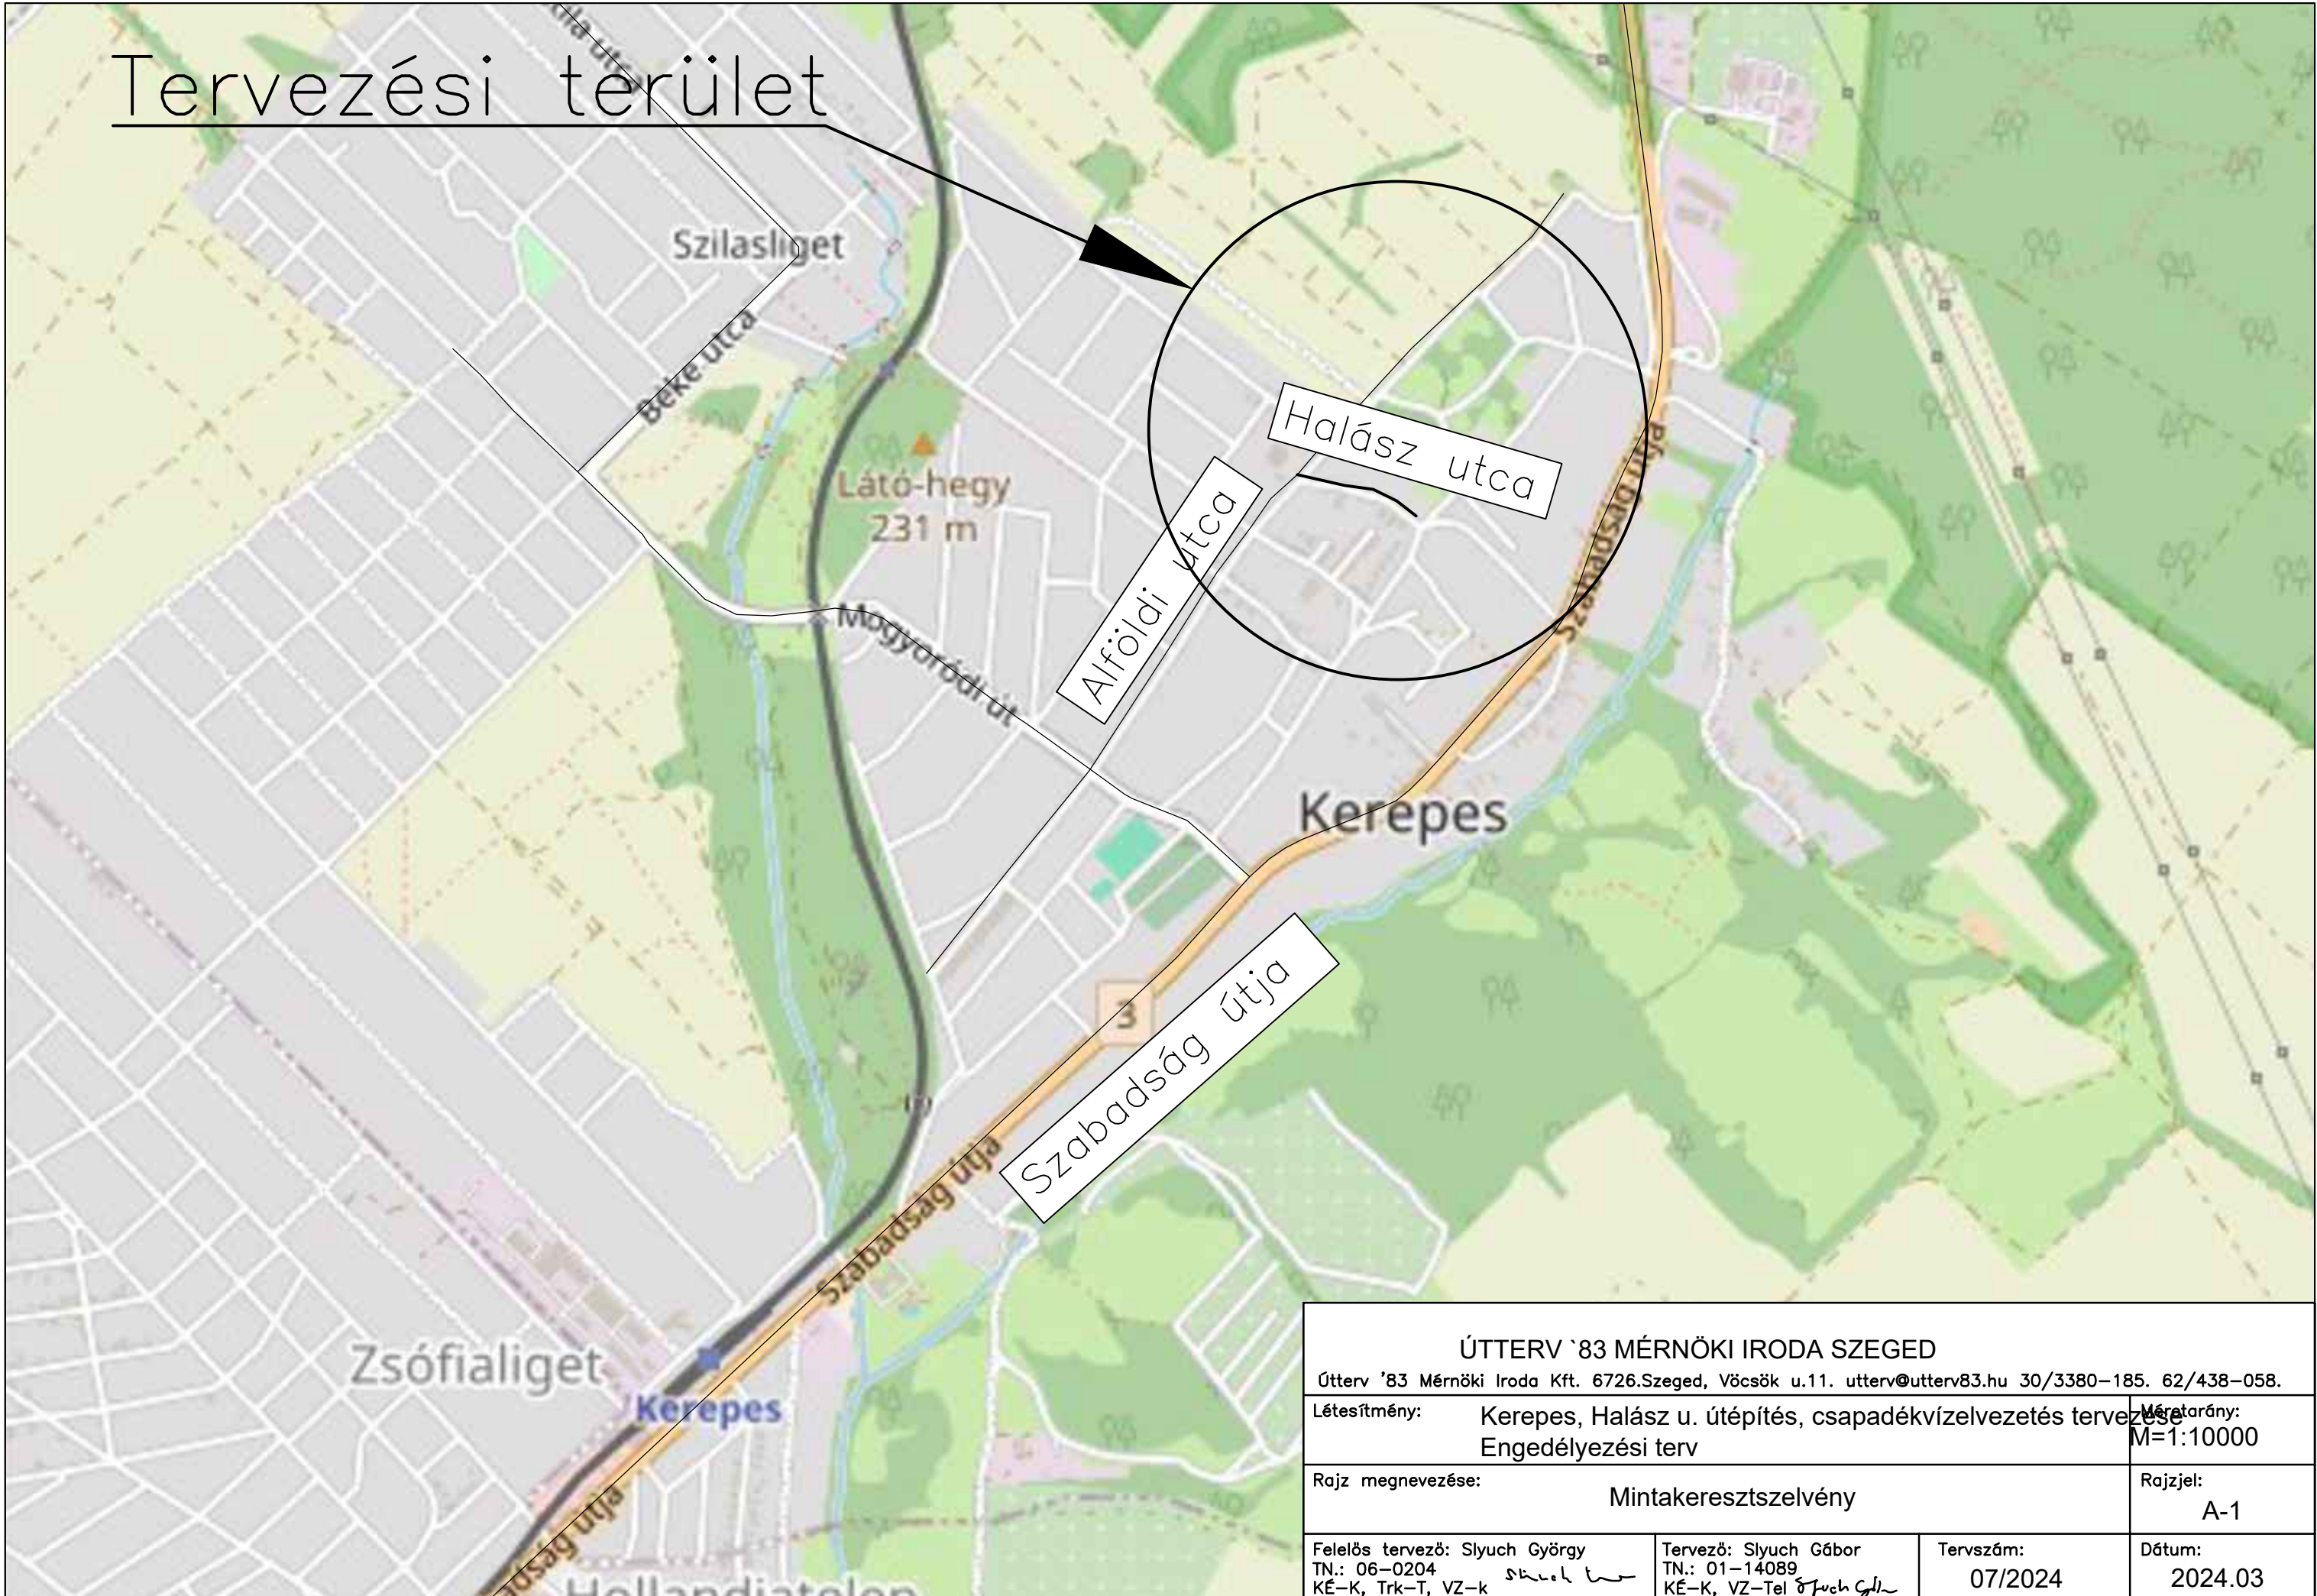


ÚTTERV '83 MÉRNÖKI IRODA SZEGED			
Útterv '83 Mérnöki Iroda Kft. 6726.Szeged, Vöcsök u.11. utterv@utterv83.hu 30/3380-185. 62/438-058.			
Létesítmény:		Kerepes, Halász u. útépítés, csapadékvízvezetés tervezése	Méretarány: M=1:10000
Rajz megnevezése:		Mintakeresztjelvény	Rajzjel: A-1
Felelős tervező: Slyuch György TN.: 06-0204 KÉ-K, Trk-T, VZ-k		Tervező: Slyuch Gábor TN.: 01-14089 KÉ-K, VZ-Tel	Tervszám: 07/2024
			Dátum: 2024.03

ESÉSVISZONYOK

— meglévő terep
— tervezett pálya

Halasz utca
hossz-szelvénye
Mh=1:500
Mv=1:50
Alapszint: 237.00 mBf.

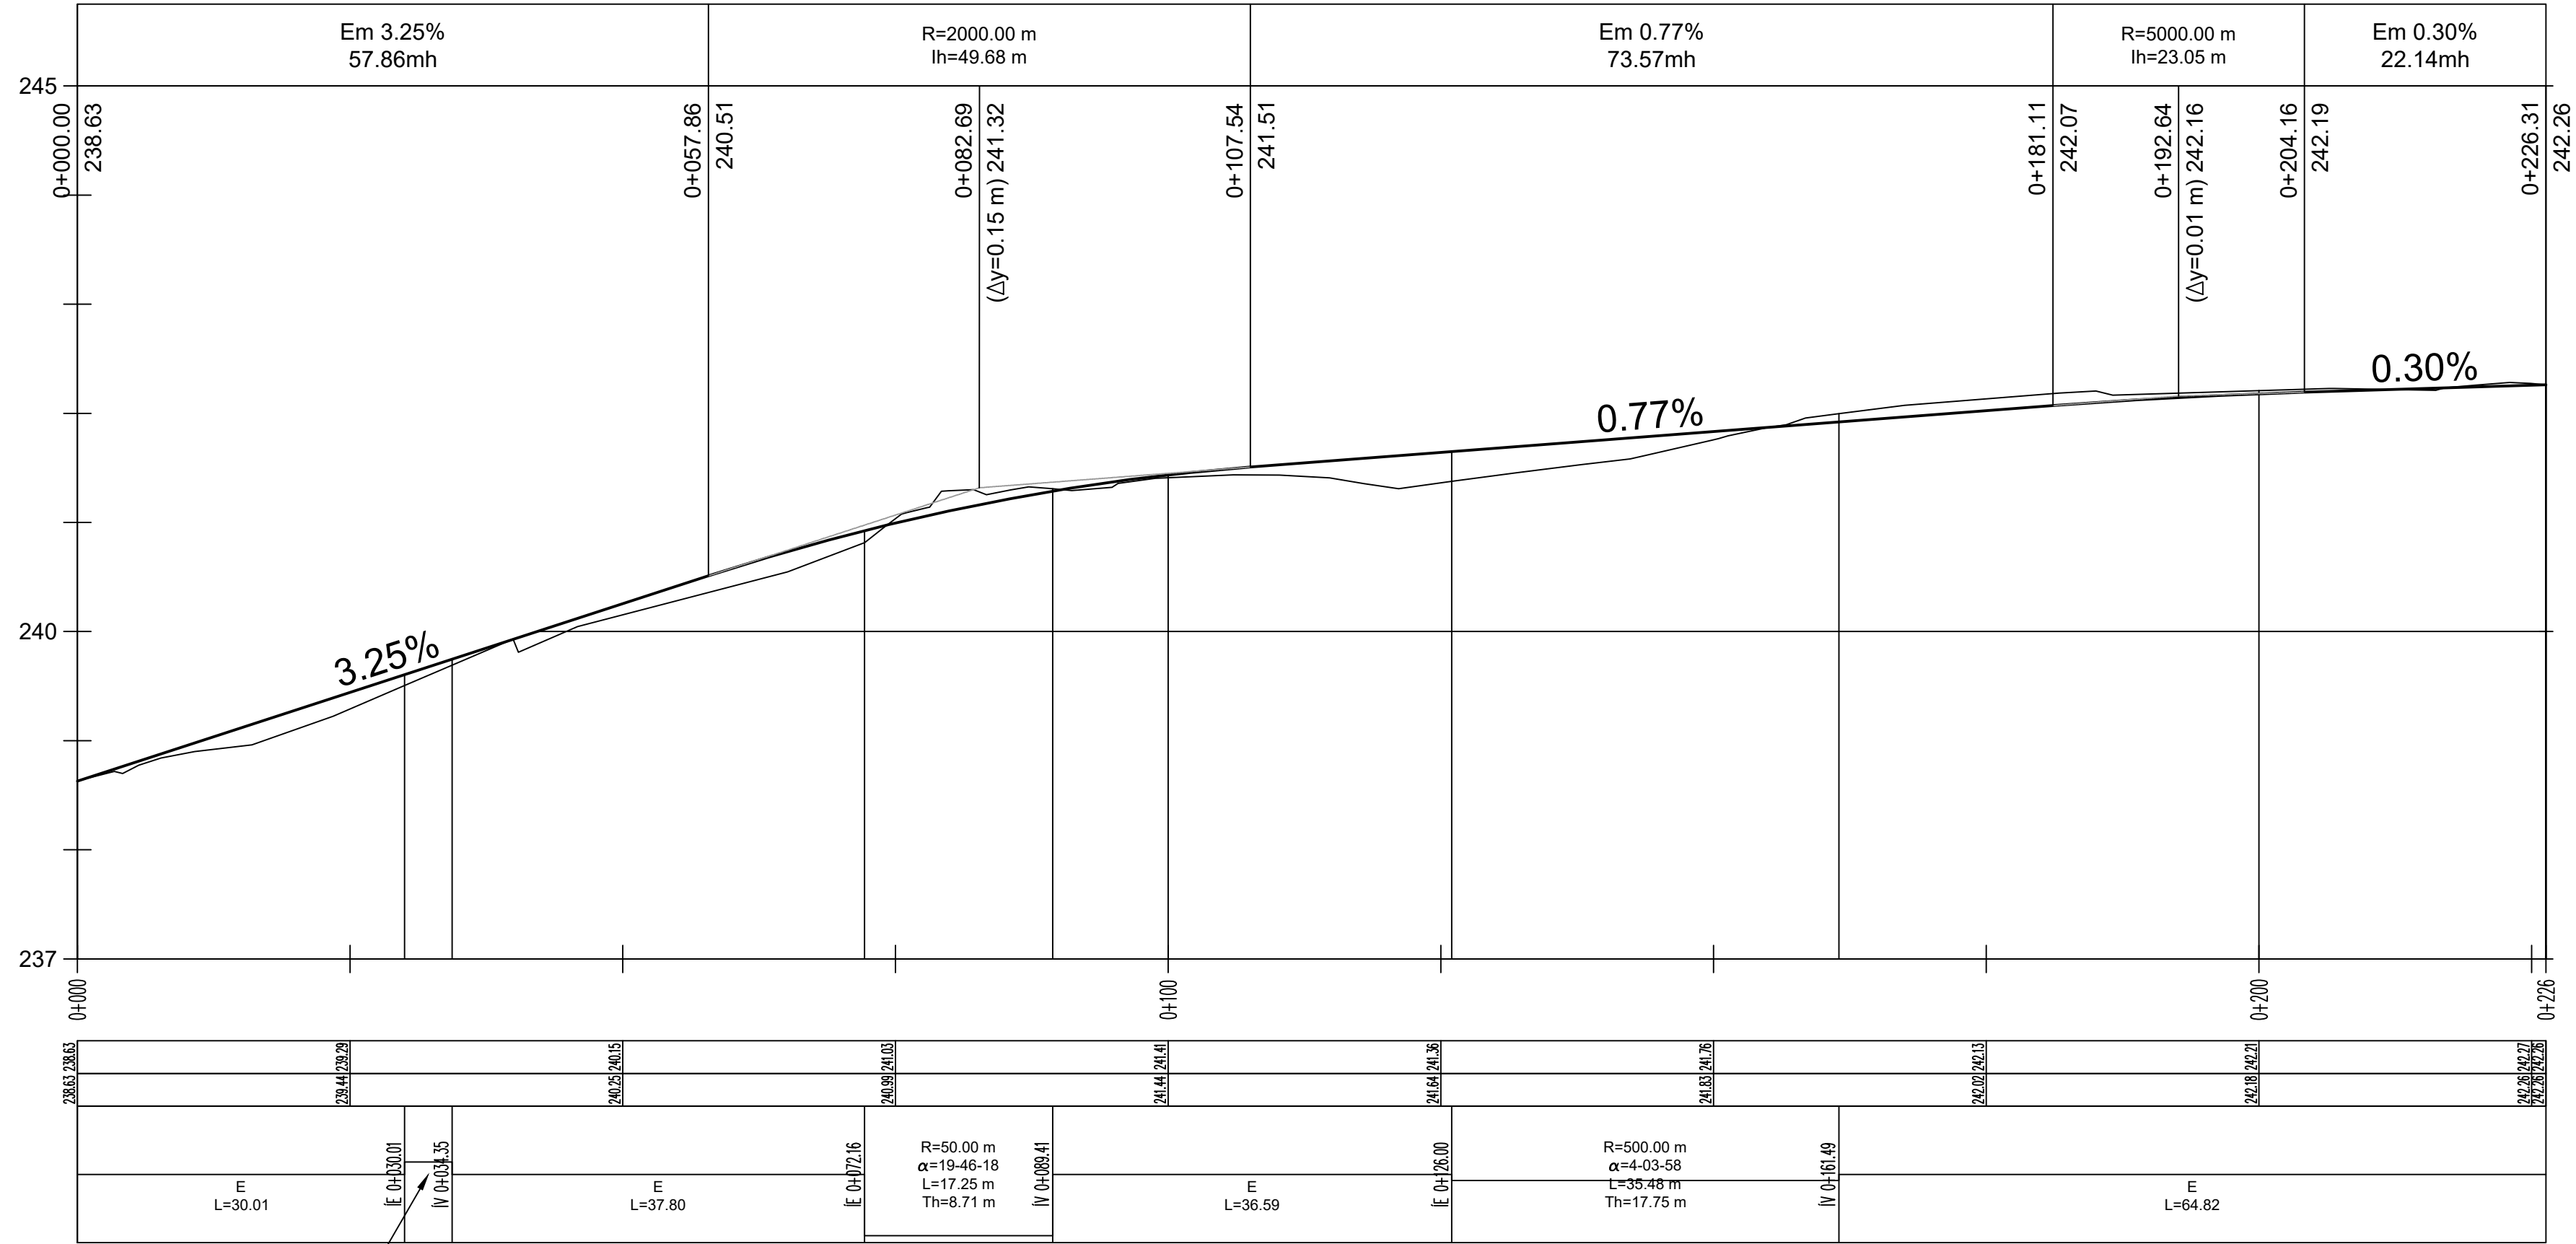

TEREP
PÁLYA

Jobb ív
ÍVVISZONYOK: Egyenes
Bal ív

R=250.00 m
 $\alpha=0.5944$
L=4.34 m
Th=2.17 m

ÚTTERV 83 MÉRNÖKI IRODA SZEGED			
Útterv 83 Mérnöki Iroda Kft. 1032 Budapest Kenyeres u.9.,3.em.2. utterv@utterv83.hu 30/3380-185 62/438-058.			
Létesítmény: Kerepes, Halász u. útépítés, csapadékvízvezetés tervezése			Méretarány: M _v =1:50 M _h =1:500
Engedélyezési terv			Rajzjel: H-1
Rajz megnevezése: Út hossz-szelvény		Rajzjel:	
Felelős tervező: Slyuch György TN.: 06-0204 KÉ-K, Trk-T, VZ-k	Tervező: Slyuch Gábor TN.: 01-14089 KÉ-K, VZ-Tel	Tervszám: 07/2024	Dátum: 2024.03

— meglévő terep
 — tervezett pálya


fedlapszint, mBf
 folyásfenék, mBf

Csatorna 1-0-0
 hossz-szelvénye

Mh=1:500


Mv=1:50

Alapszint: 235.00 mBf.

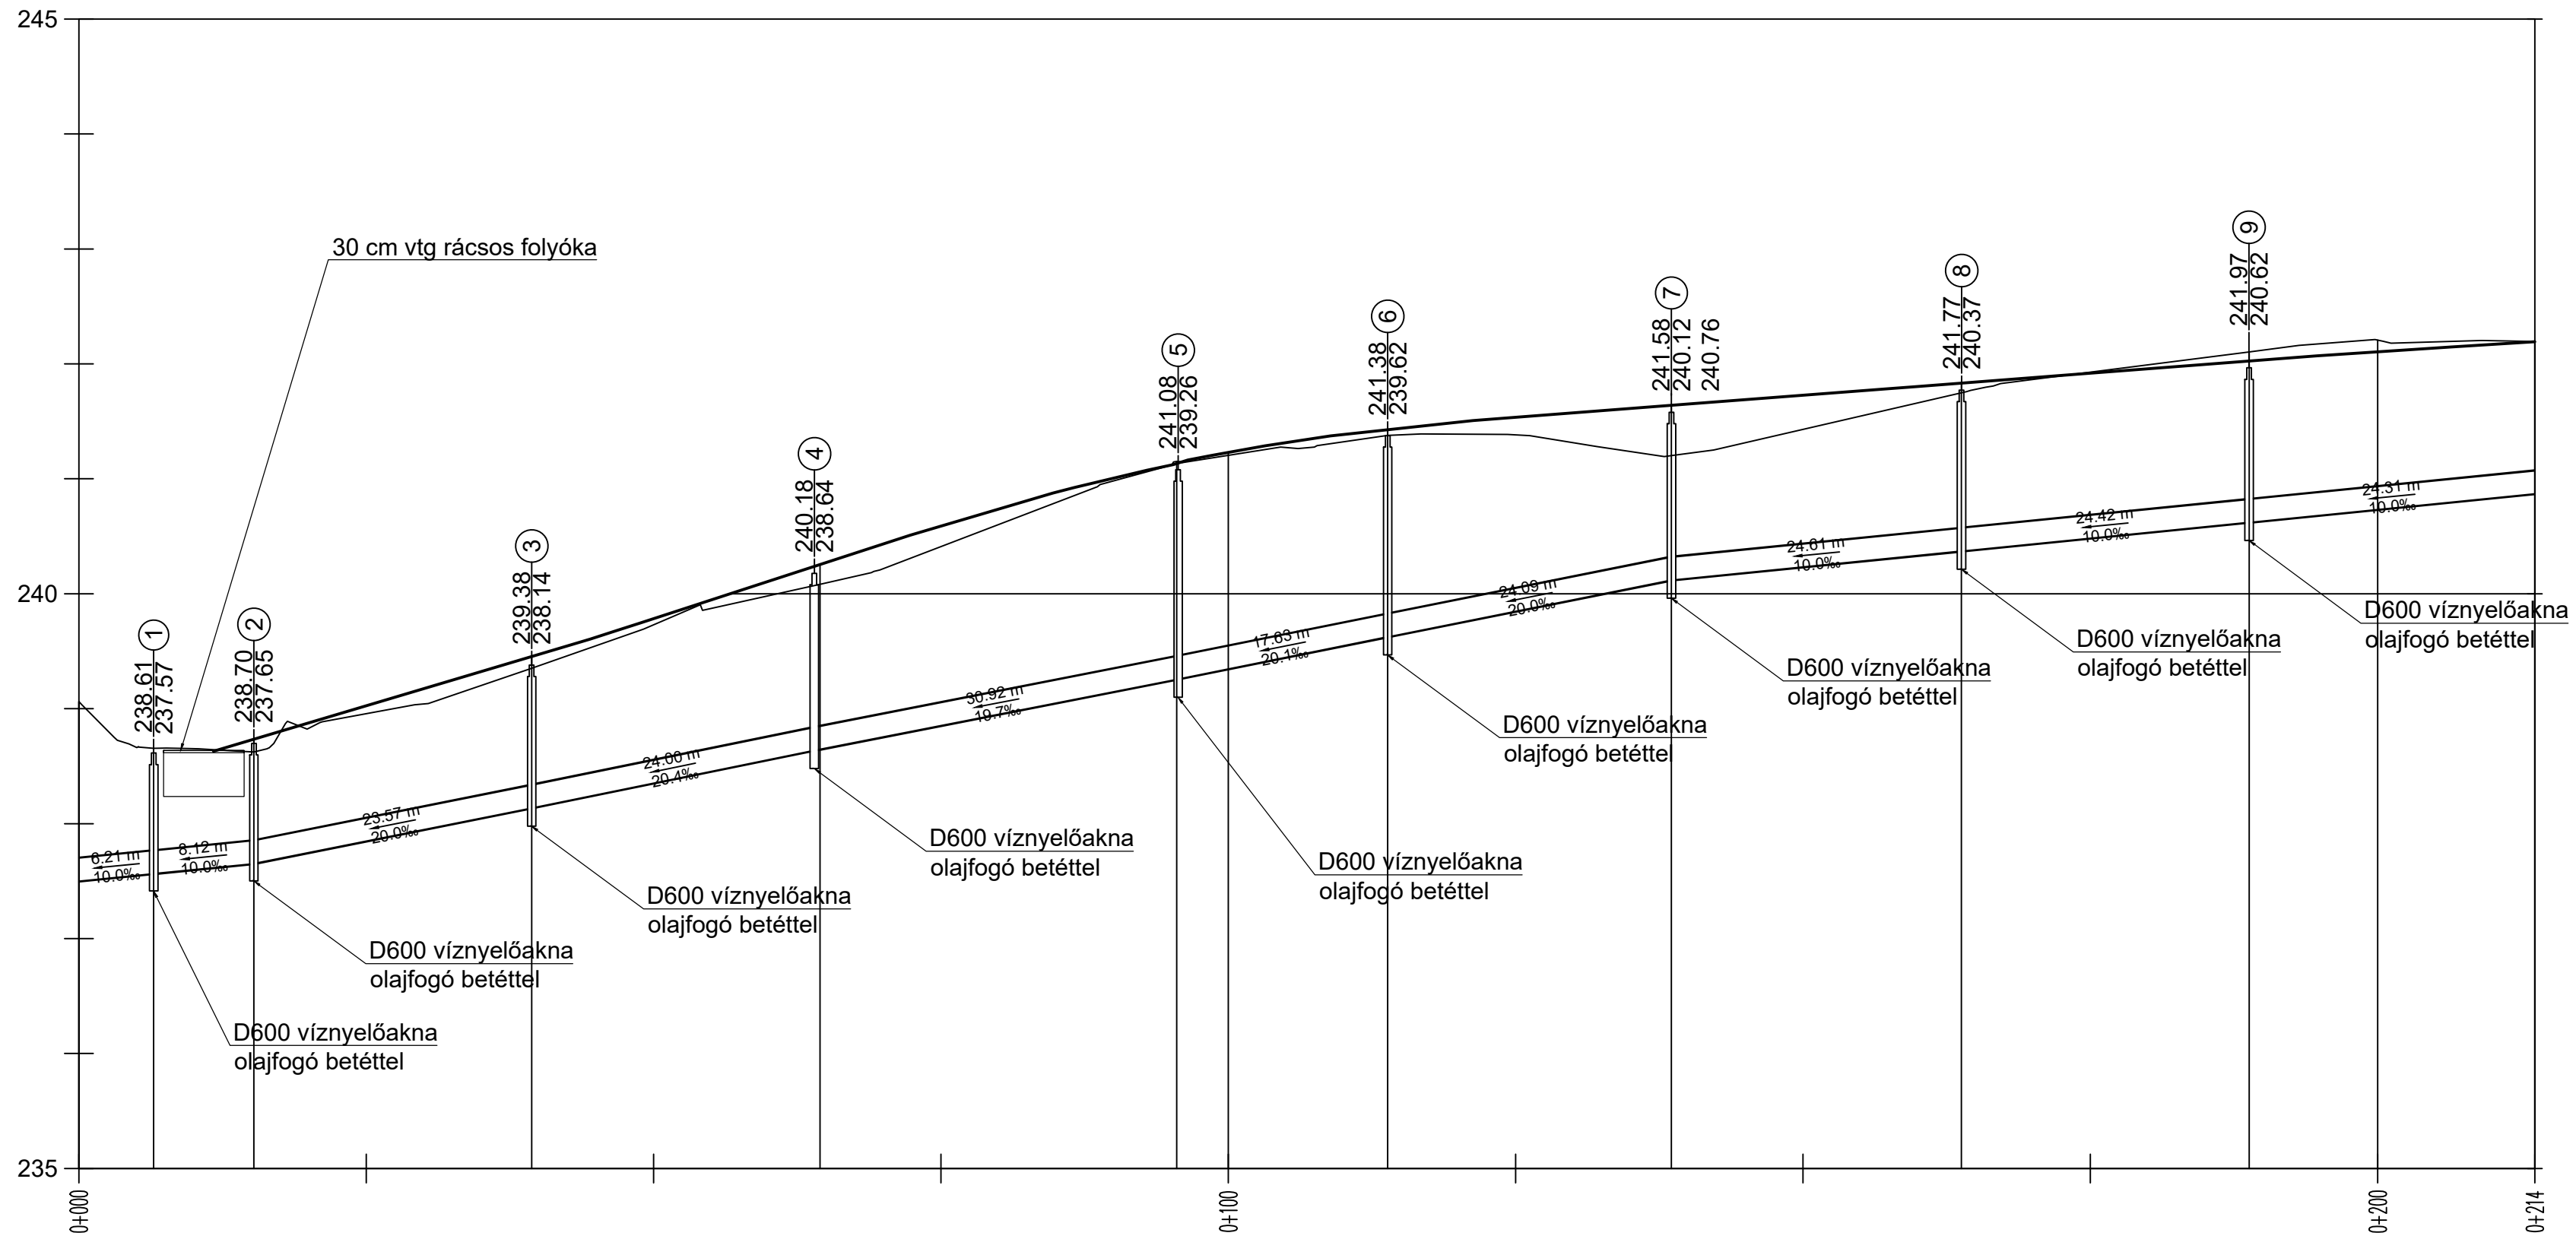

ÚTTERV 83 MÉRNÖKI IRODA SZEGED			
Útterv 83 Mérnöki Iroda Kft. 1032 Budapest Kenyeres u.9.,3.em.2. utterv@utterv83.hu 30/3380-185 62/438-058.			
Létesítmény: Kerepes, Halász u. útépítés, csapadékvízvezetés tervezése Engedélyezési terv			Méretarány: M _v =1:50 M _h =1:500
Rajz megnevezése: Csatorna hossz-szelvény			Rajzjel: H-2
Felelős tervező: Slyuch György TN.: 06-0204 KÉ-K, Trk-T, VZ-k	Tervező: Slyuch Gábor TN.: 01-14089 KÉ-K, VZ-Tel	Tervszám: 07/2024	Dátum: 2024.03


Mintakeresztmetszvény

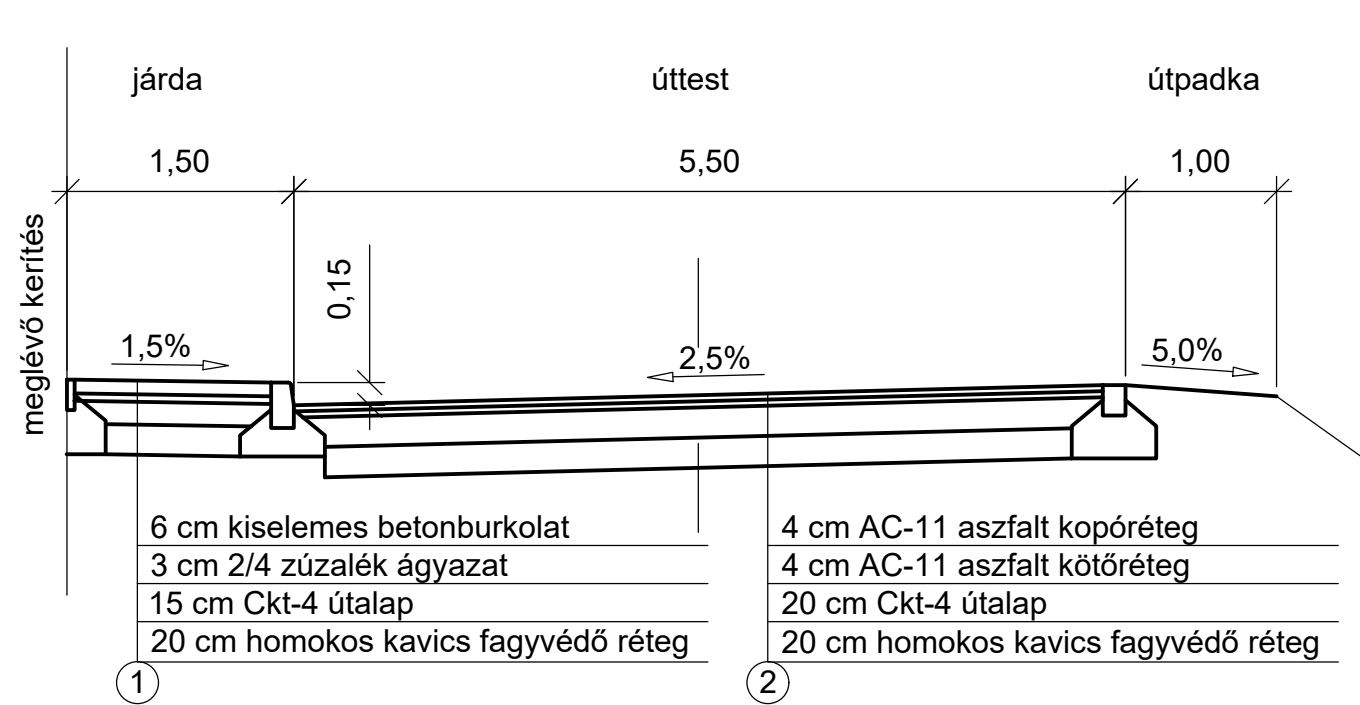

①
6 cm kiselemes betonburkolat
3 cm 2/4 zúzalék ágyazat
15 cm Ckt-4 útalap
20 cm homokos kavics fagyvédő réteg

②
4 cm AC-11 aszfalt kopóréteg
4 cm AC-16 aszfalt kötőréteg
20 cm Ckt-4 útalap
20 cm homokos kavics fagyvédő réteg

ÚTTERV 83 MÉRNÖKI IRODA SZEGED			
Útterr 83 Mérnöki Iroda Kft. 1032 Budapest Kenyeres u.9.,3.em.2. utterr@utterv83.hu 30/3380-185 62/438-058.			
Létesítmény: Kerepes, Halász u. útépités, csapadékvízvezetés tervezése Engedélyezési terv			Méretarány: M=1:50
Rajz megnevezése: Mintakeresztmetszvény			Rajzjel: M-1
Felelős tervező: Slyuch György TN.: 06-0204 KÉ-K, Trk-T, VZ-k	Tervező: Slyuch Gábor TN.: 01-14089 KÉ-K, VZ-Tel	Tervszám: 07/2024	Dátum: 2024.03

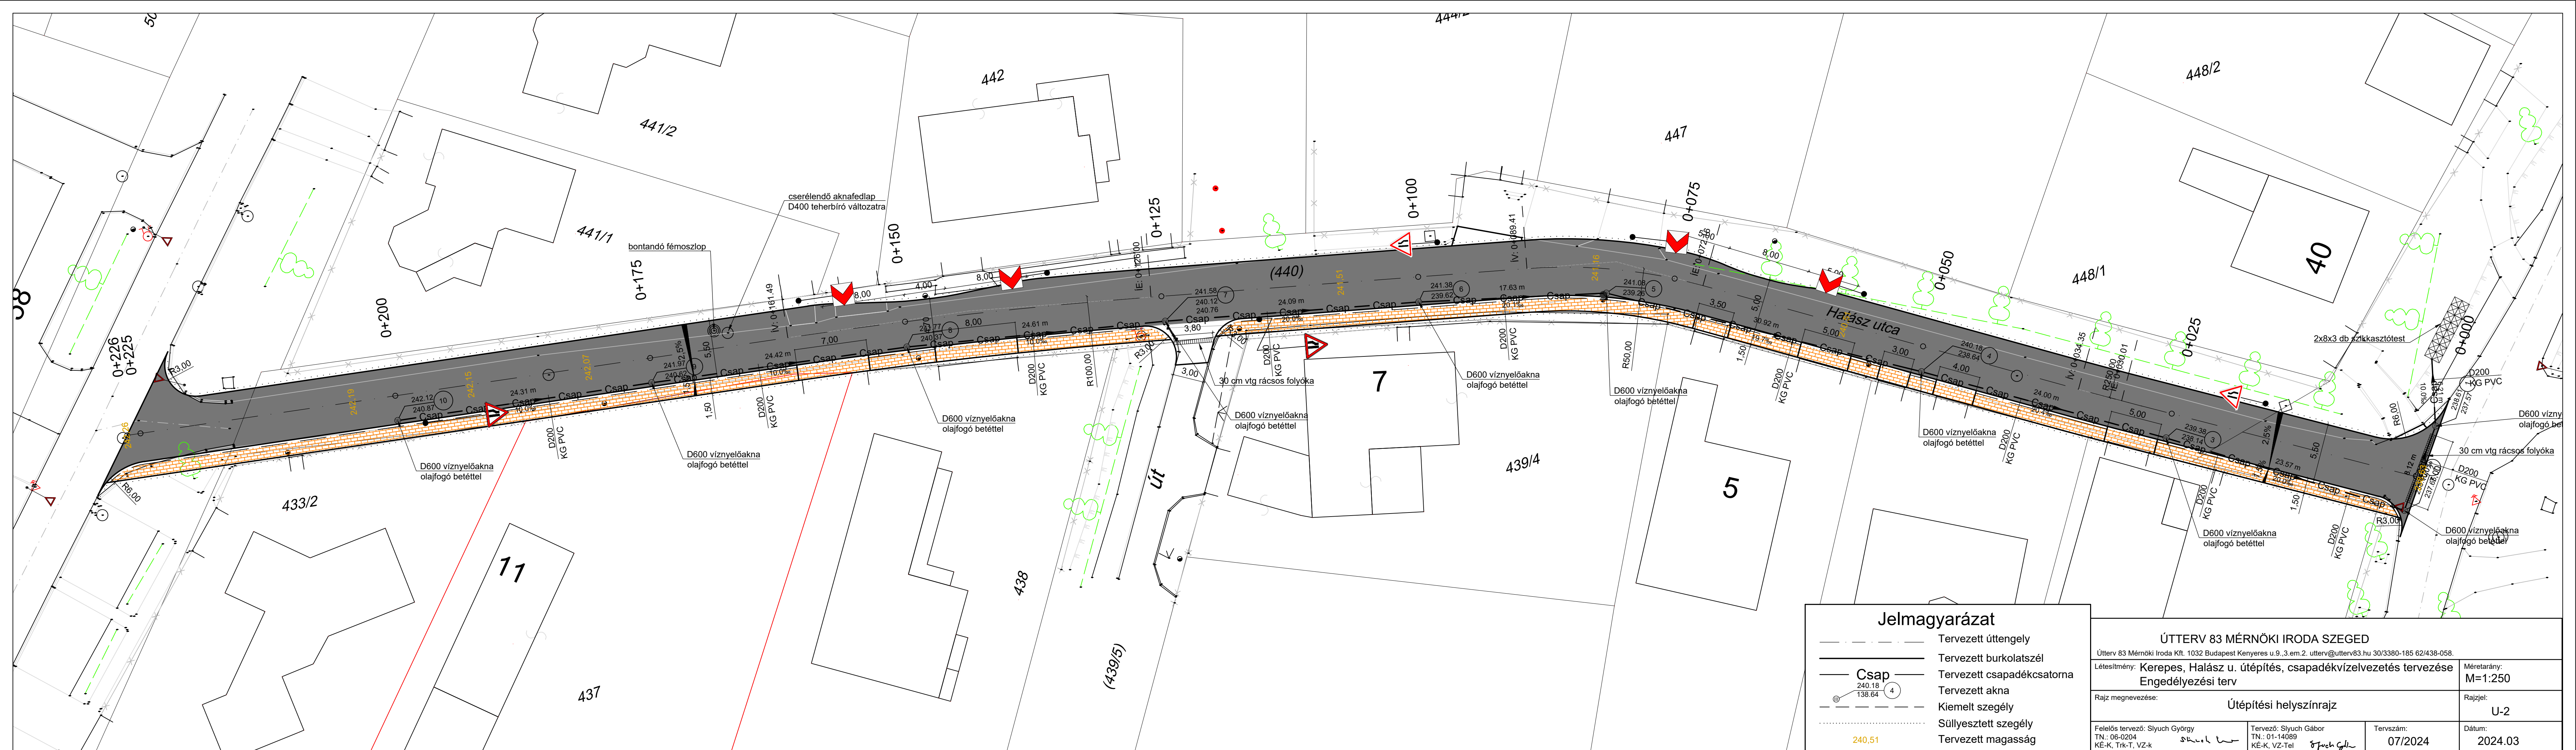

Jelmagyarázat

	Tervezett úttengely
	Tervezett burkolatszél
	Tervezett csapadékcsonk
	Tervezett akna
	Kiemelt szegély
	Süllyesztett szegély
	Tervezett magasság

ÚTTERV 83 MÉRNÖKI IRODA SZEGED			
Útterr 83 Mérnöki Iroda Kft. 1032 Budapest Kenyeres u.9., 3.em.2. utterr@utterr83.hu 30/3380-185 62/438-058.			
Létesítmény: Kerepes, Halász u. útépítés, csapadékvízvezetés tervezése		Méretarány: M=1:250	
Engedélyezési terv		Rajzjel: U-2	
Rajz megnevezése: Útépítési helyszínrajz		Rajzjel: U-2	
Felelős tervező: Slyuch György TN.: 06-0204 KÉ-K, Trk-T, VZ-k	Tervező: Slyuch Gábor TN.: 01-14089 KÉ-K, VZ-Tel	Tervszám: 07/2024	Dátum: 2024.03



FŐVÁROSI KATASZTRÓFAVÉDELMI IGAZGATÓSÁG
KATASZTRÓFAVÉDELMI HATÓSÁGI OSZTÁLY

Tárgy: Útburkolat víztelenítése és csapadékvíz-
elvezetése szikkasztással kapcsolatban - **tájékoztatás**
Hiv. szám: 35100/3345/2024.ált.
Ügyintéző: Egey Bence
Telefon: 06-1-459-2476
e-mail: fki.hatosag@katved.gov.hu

Útterr 83 Kft.

Szeged
Vöcsök u. 11.
6726

Tisztelt Címzett!

Tárgyi ügyben 2024. február 26. napján, elektronikus úton érkezett megkeresésére a Fővárosi Katasztrófavédelmi Igazgatóság Igazgató-helyettesi Szervezet Katasztrófavédelmi Hatósági Osztály (a továbbiakban: FKI-KHO) az alábbi tájékoztatást adja:

A vízgazdálkodásról szóló 1995. évi LVIII. törvény (a továbbiakban: Vgtv.) 28/A. § (1) bekezdése szerint:

„(1) A jogszabály által bejelentéshez kötött tevékenységektől eltekintve **vízjogi engedély szükséges**

- a) a **vízimunka elvégzéséhez, a vízilétesítmény megépítéséhez és átalakításához** (vízjogi létesítési engedély),
- b) a **vízilétesítmény használatbavételéhez és üzemeltetéséhez, a vízhasználathoz** (vízjogi üzemeltetési engedély), és
- c) a **vízilétesítmény megszüntetéséhez** (megszüntetési engedély).”

A Vgtv. 1. számú mellékletének 26. pontja szerint:

„26. **vízilétesítmény**: az a mű (víziközmű), műtárgy, berendezés, felszerelés vagy szerkezet, amelynek rendeltetése, hogy a vizek lefolyási, áramlási viszonyait, mennyiségét vagy minőségét, medrének vagy partjának állapotát, a vizek kártételeinek elhárítása, a vizek hasznosítása - ideértve a víziközművekkel végzett közüzemi tevékenységgel nyújtott szolgáltatást -, minőségének és mennyiségének megfigyelése, illetve ásványi és földtani kutatások végzése céljából vagy ásványi nyersanyag kitermelése céljából befolyásolja:

Továbbá a közúti közlekedésről szóló 1988. évi I. törvény 47. § 9. pontja szerinti az „út műtárgy” az útburkolatról lefolyó és a pályavíztelenítésből származó vizek elvezetésére szolgáló létesítmény, amely ezáltal nem minősül vízilétesítménynek.

Fentiek alapján az útburkolat víztelenítése céljából létesített szikkasztóárokba a csapadékvizek lepeszerű bevezetése nem vízjogi engedélyköteles tevékenység.

A meglévő csapadékvíz-elvezető rendszerhez kapcsolódó szikkasztóárok esetén a csapadékvíz-elvezetés közvetett elvezetésnek/bevezetésnek minősül, amely szintén nem minősül vízjogi engedély köteles tevékenységnek.

Ügyfélfogadás: Hétfő, szerda: 9:00 – 12:00, 14:00 – 16:00; Péntek: 9:00 – 12:00

Tájékoztatjuk kedves ügyfeleinket, hogy vízügyi és vízvédelmi hatósági ügyekkel kapcsolatban **a fenti időpontokban csak előzetes időpont-egyeztetést követően fordulhatnak személyesen a hatósághoz, illetve tekinthetnek be az eljárás során keletkezett iratokba.**

Kérem tájékoztatásom szíves tudomásul vételét.

Az FKI-KHO feladat- és hatáskörét *a vízgazdálkodási hatósági jogkör gyakorlásáról* szóló 72/1996. (V. 22.) Korm. rendelet 1. § (1) bekezdése, *a vízügyi igazgatási és a vízügyi, valamint a vízvédelmi hatósági feladatokat ellátó szervek kijelöléséről* szóló 223/2014. (IX. 4.) Korm. rendelet [a továbbiakban: 223/2014. (IX. 4.) Korm. rendelet] 10. § (1) bekezdés 2. pontja, valamint illetékességét a 223/2014. (IX. 4.) Korm. rendelet 2. számú mellékletének 2. pontja szabályozza.

Kelt: Budapest, *elektronikus bélyegző szerint*

**Lipták Attila t. dandártábornok
igazgató
megbízásából és nevében**

**Varga Barnabás
szolgálatvezető-helyettes**

Terjedelem: 2 oldal (a kiadmányozói pótlap nélkül)
Kapja: Címzett (biztonságos kézbesítési szolgáltatás útján - Cégek)

Cím: 1081 Budapest, Dologház u. 1.
Telefon: +36 (1) 459-2476
E-mail: fki.hatosag@katved.gov.hu
KRID azonosító (FKI): 313504758

ZÁRADÉK

A dokumentum elektronikus aláírással hitelesített
35100/3345-1/2024.ált.