


SI INVEST MÉRŐKI IRODA 7400 KAPOVÁR, ARANY JÁNOS UTCA 21. Tel.: 00-36/82/13-431 Fax: 00-36/82/11-127		KONSTRUKTŐR KFT	
megrendelő: POLGÁRMESTERI HIVATAL KEREPESTÁRCSA		tervező: SI INVEST MÉRŐKI IRODA	
leírás: ALTALÁNOS ISKOLA TORNACSARNOK		rajz megnevezése: FÖLDSZINTI ALAPRAJZ	
munkaszám: 1:		rajz méretaránya: 1:100	
város: E		rajz dátuma: 2011.09.23.	

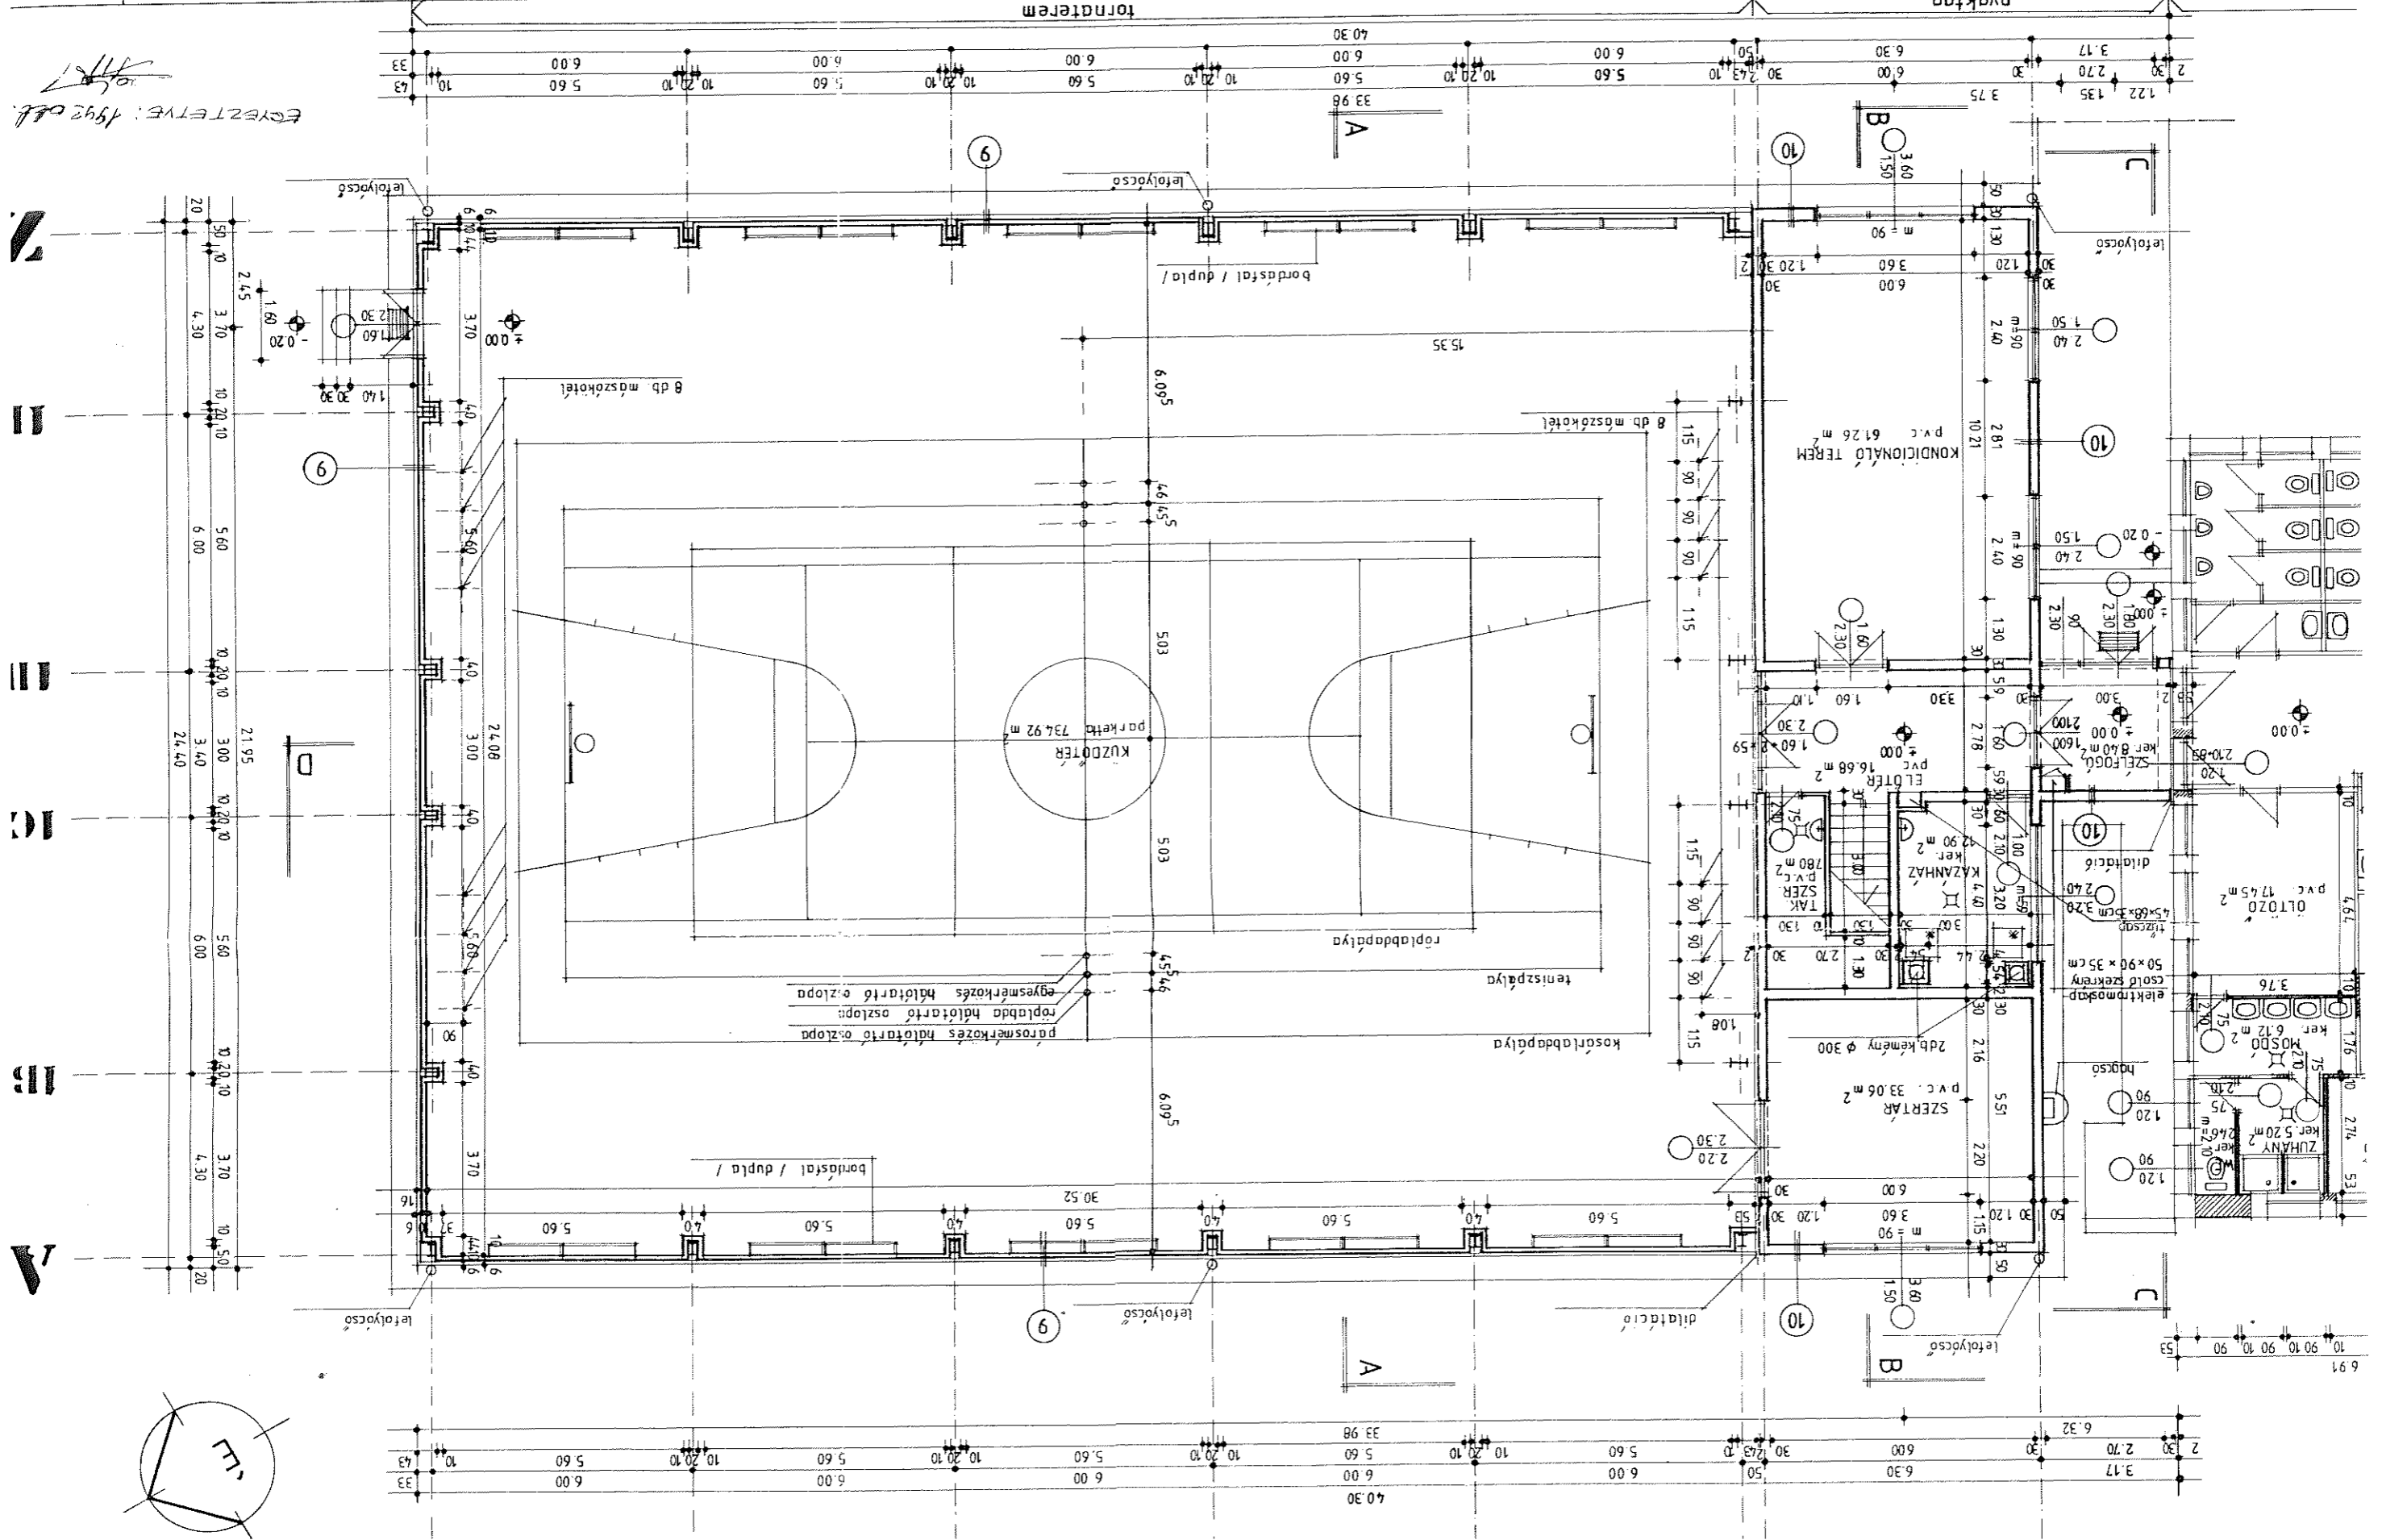

