



A tervezett építési tevékenység érinti a TIGAZ-DSO Kft. létesítményeit és annak biztonsági övezetét, ezért a kivitelezési munka megkezdése előtt társaságunk szakmai felügyelete mellett a keresztezett gázvezeték nyomvonalát és biztonsági övezetét a kivitelezőnek ki kell jelölni.
 A szakmai felügyelet: a kijelölés tervezett időpontja előtt 8 nappal a TIGAZ-DSO Kft. Földgázelosztás Területi Egységétől kell írásban megrendélni.
 Jelen egyeztetés a számú munkatervünkkel együtt érvényes.
 Kelt: 2016. Okt. 19.
 TIGAZ-DSO Kft. egyeztetőjének neve és aláírása

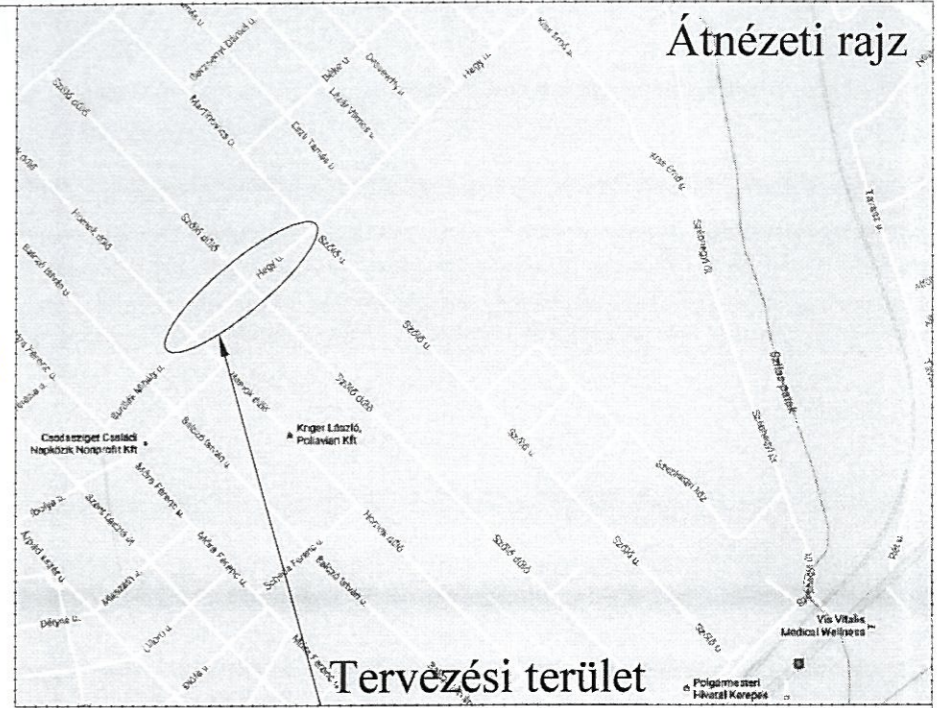

Jelmagyarázat:


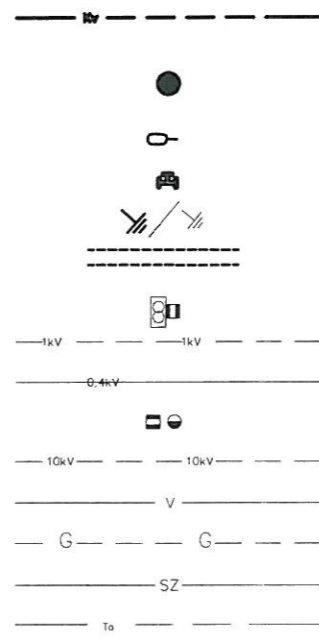


- Tervezte földkábel NYJ-4x10mm²
- Tervezett kandaláber HKT 76/70/3 7m talpas, kúpos acél oszlop, tűzihorgonyozva
- Tweet S1(20)26W LED lámpatest
- Tervezett "T" elágazó
- Tervezett / meglévő földelés
- Tervezett védőcső KPEØ63mm
- Meglévő OTR
- Meglévő 1kV földkábel
- Meglévő 0,4kV szabadvezeték
- Meglévő oszlopok
- Meglévő 10kV-os szabadvezeték
- Víz
- Gáz
- Csatorna
- Távközlés



A tervezési munka érinti nem érinti a DPMV Zrt. által üzemeltetett ivóvíz és szennyvíz gerincevezetékét. A közmű keresztezésnél védőcsővezetés, és óvatos kézi földmunka végezhető. A védőtávolságot kérjük betartani.
 2016.10.24.

		Építőipari és Szolgáltató Kft. Székhely: 2112 Veresegyház Lévai utca 46. Tel.: (28)589-020, Fax: (28) 384-982 E-mail: jukokft@juko.hu	
Mebizó:		Kerepes Önkormányzat (Cím: 2144 Kerepes, Vörösmarty u. 2.)	
Terv címe:		Kerepes, Hegy utca közvilágítás tervezése a Martinovics utca és a Homok dűlő közötti szakasán	
Rajzoló:	Pálya Tibor	Rajz címe:	Kiviteli rajz
Tervező Kamarai sz.:	Kalász Levente EN-VI 13-11086	Munkaszám:	16-01-T-261
Ügyvezető:	Kolozs Lajos	Rajzszám:	J-16-140
		Lapszám:	1.sz lap
		Nyomvonal:	275m
		Méretarány:	1:500
		Kelt:	2016. szeptember

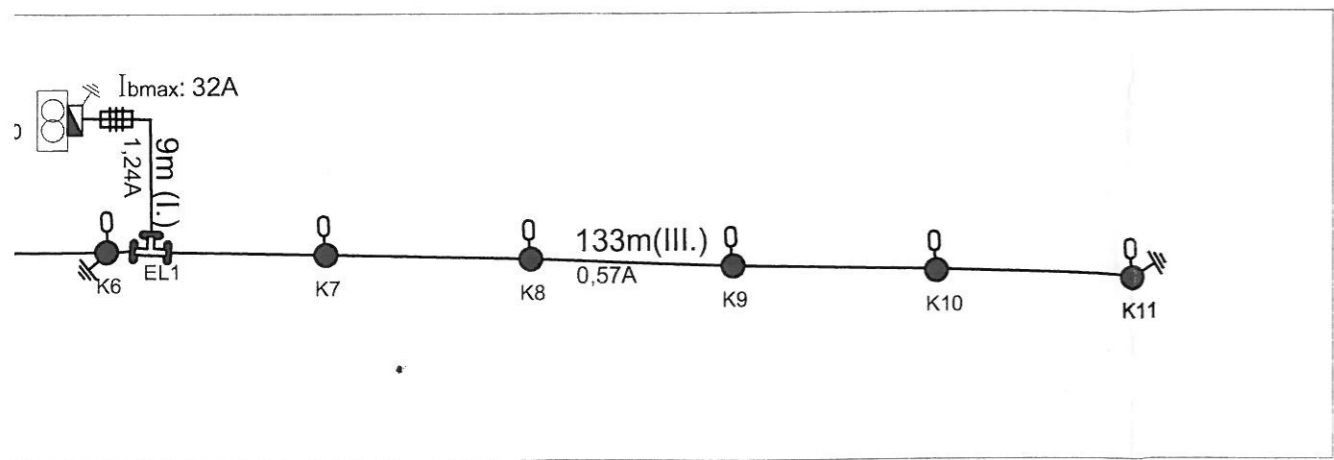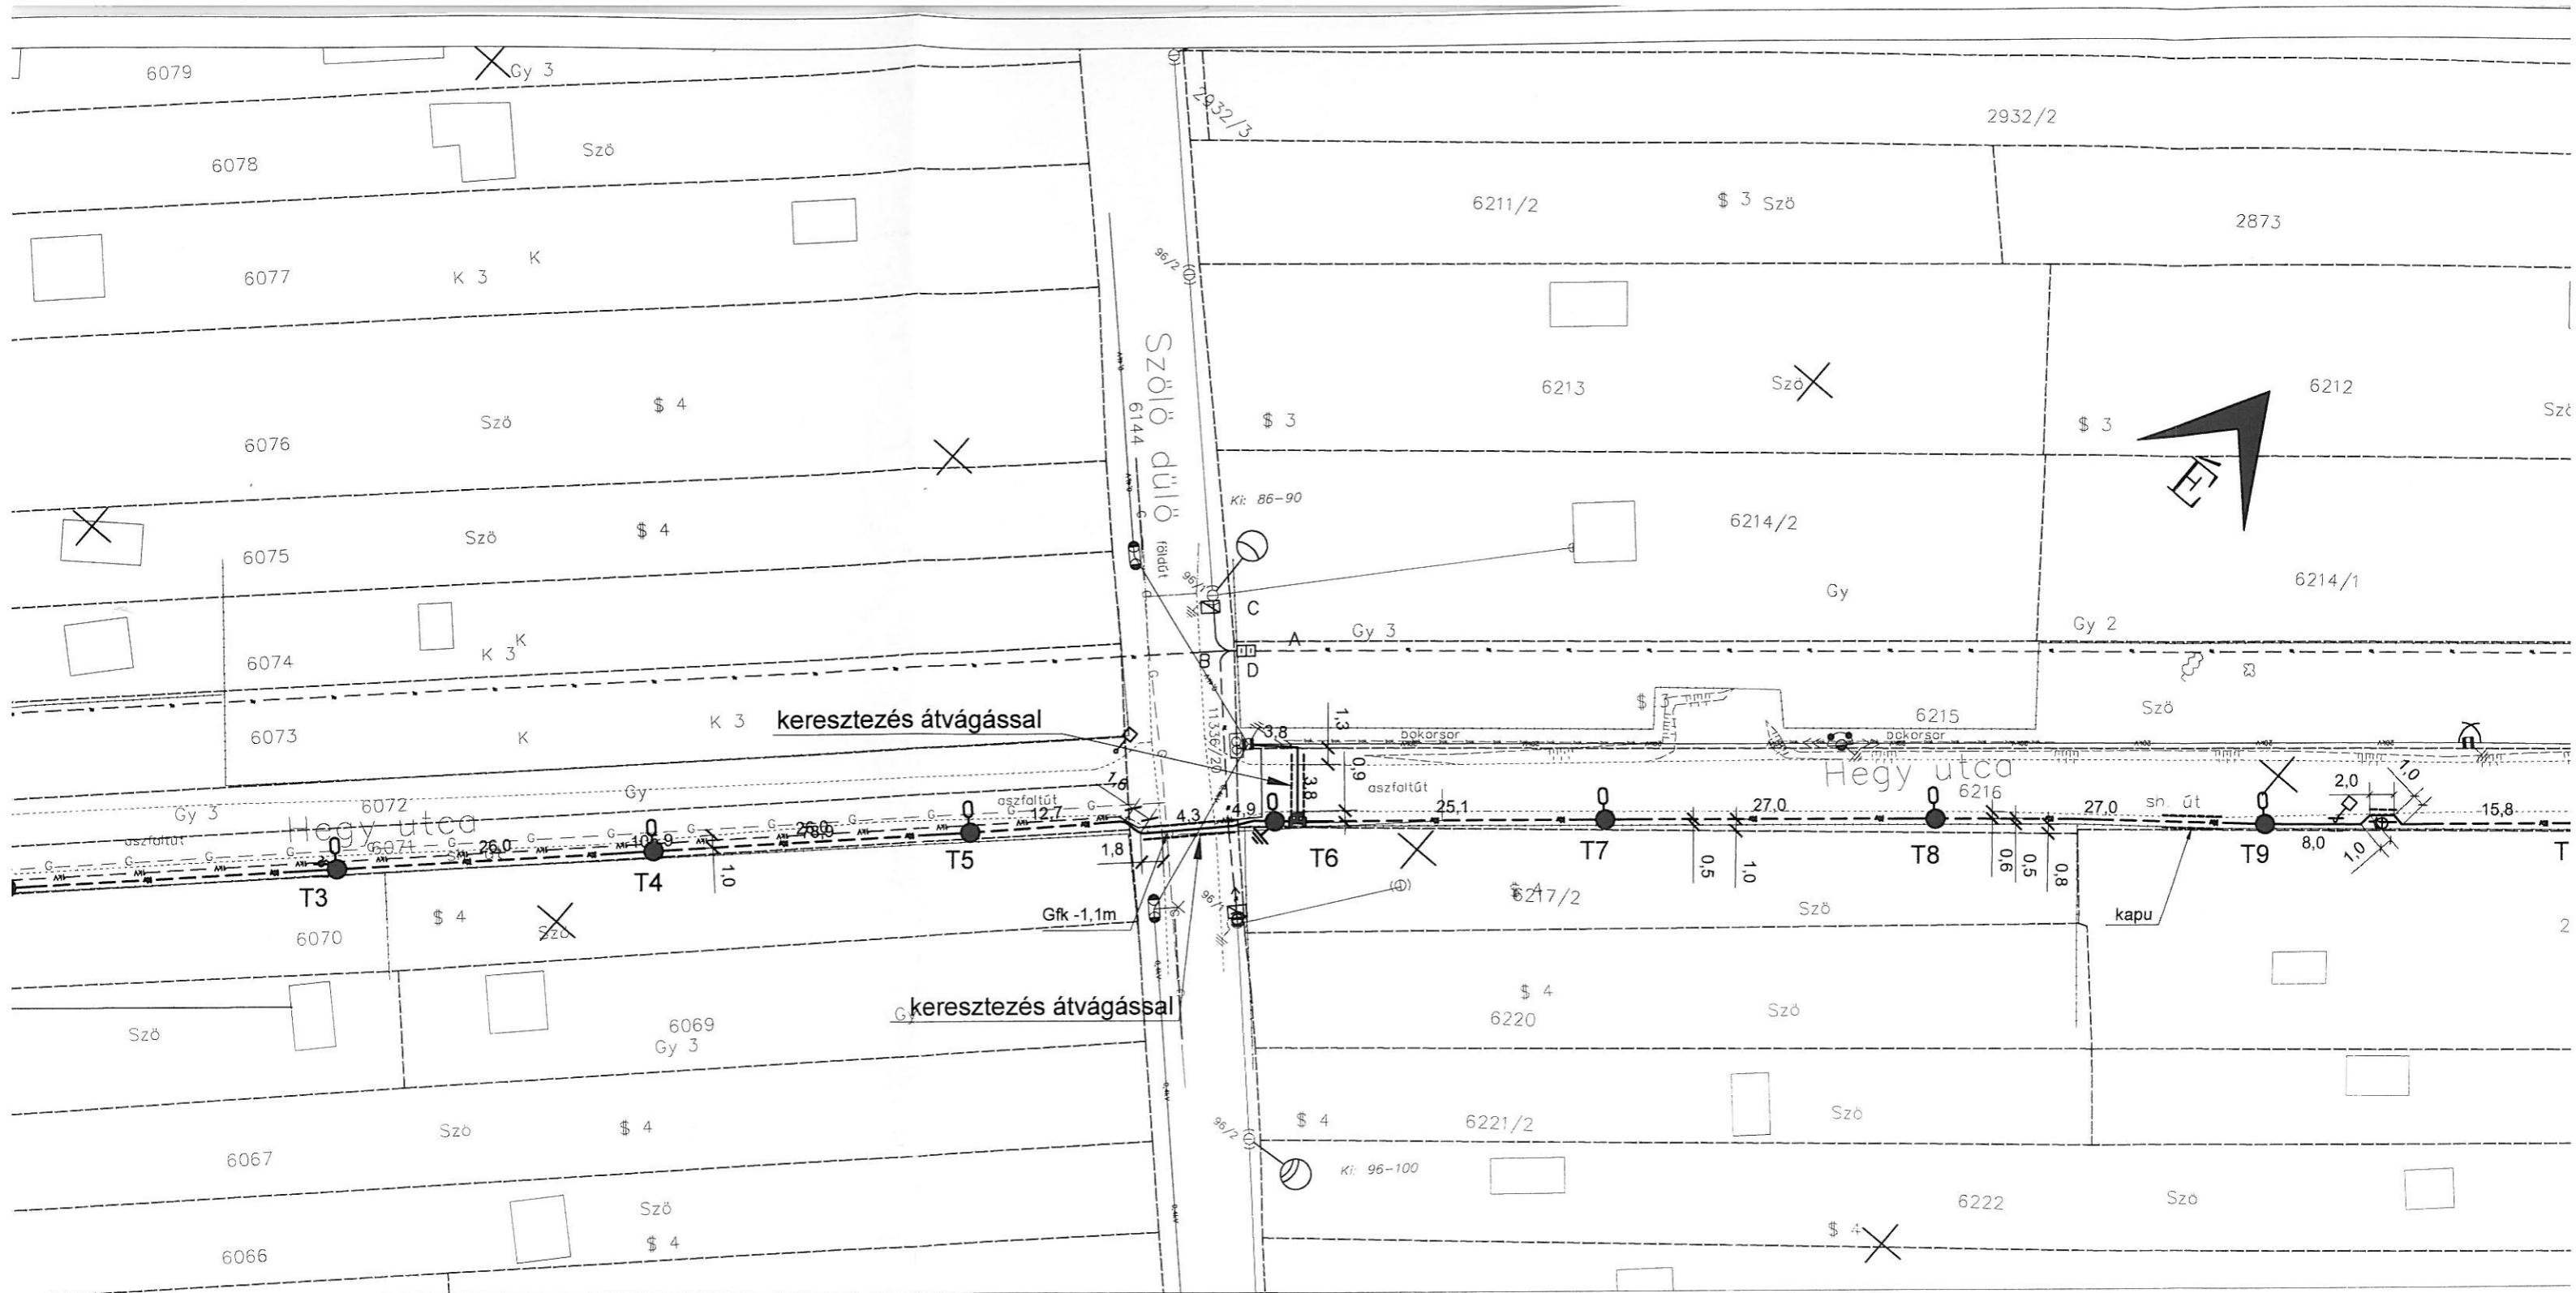



665900
246150

