
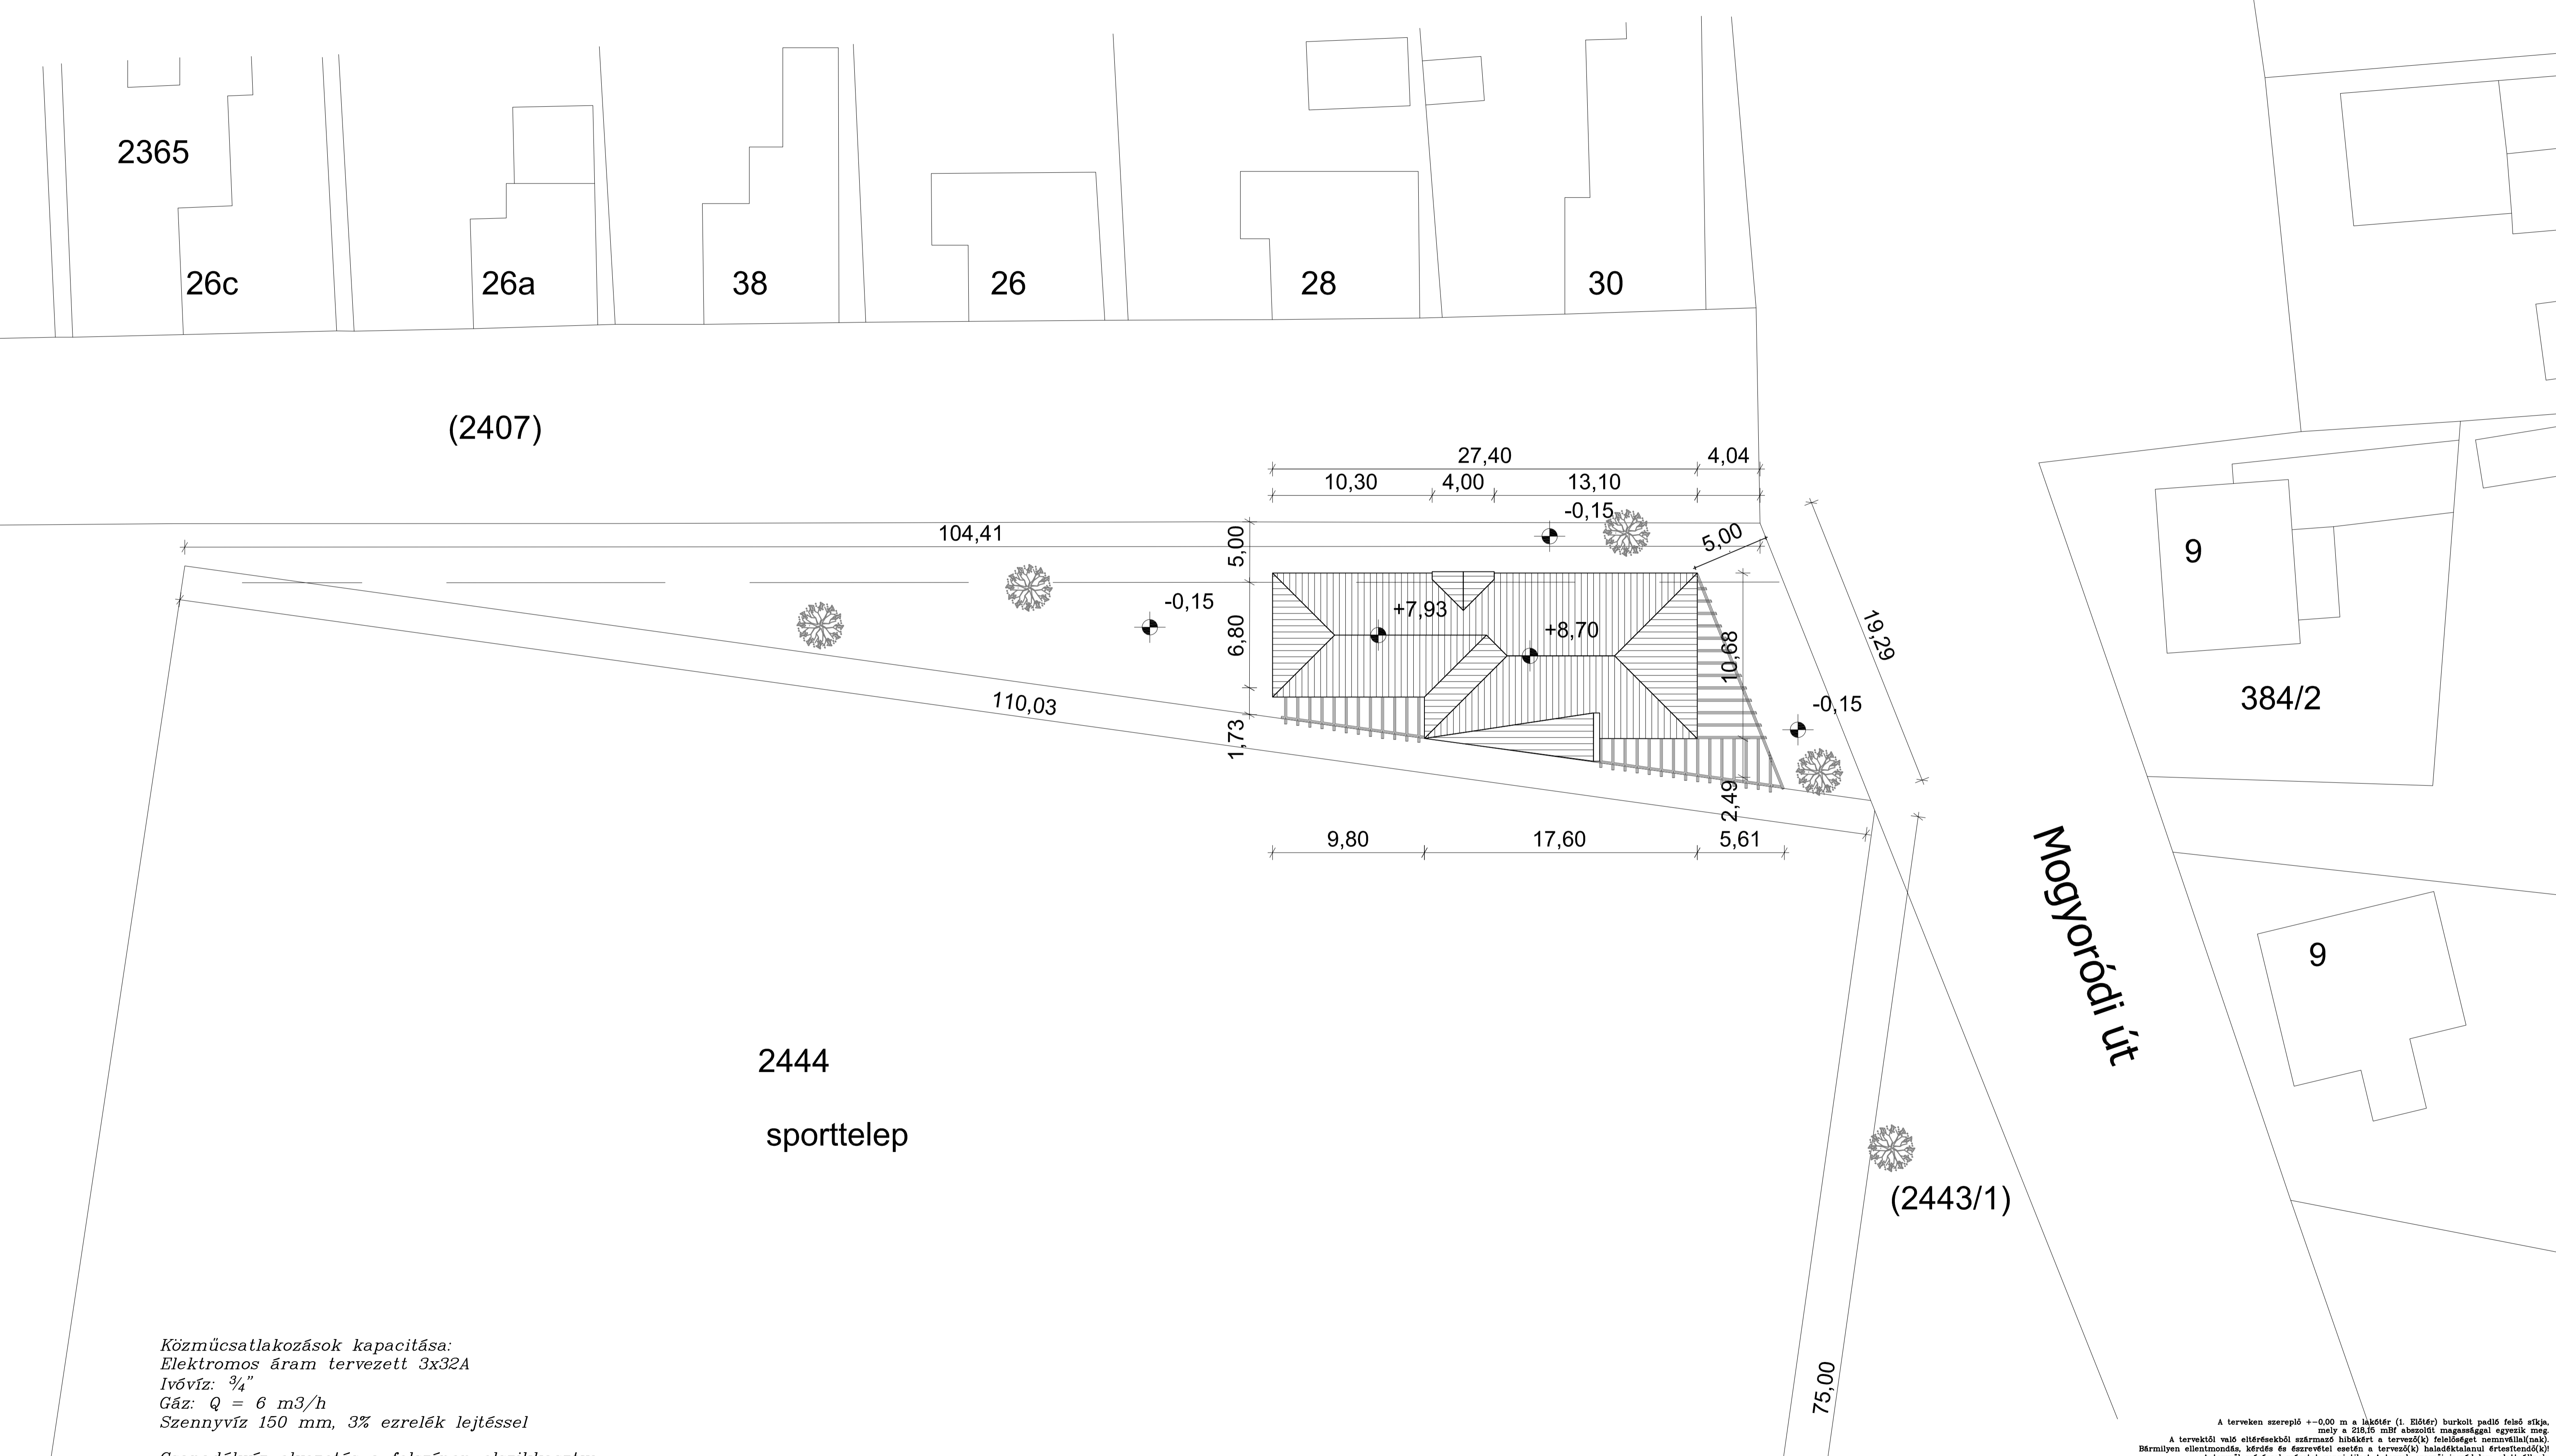


HELYSZÍNRAJZ M 1 : 200

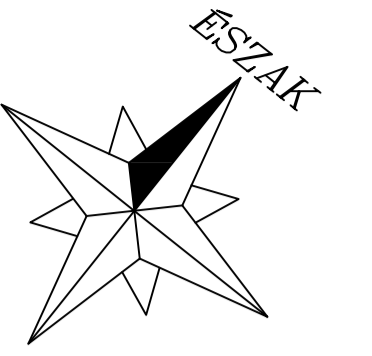

Közműcsatlakozások kapacitása:
 Elektromos áram tervezett 3x32A
 Ivóvíz: 3/4"
 Gáz: Q = 6 m³/h
 Szennyvíz 150 mm, 3% ezrelék lejtéssel
 Csapadékvíz elvezetés a felszínen elszikkasztva

A terveken szereplő ±0,00 m a labdér (l. Előír) burkoló padló felésérfé,
 mely a 218,16 mBf abszolút magassággal egyezik meg.
 A tervekben való eltérésekből származó hibáért a tervező(k) felelőséget nem vállal(nak).
 Bármilyen ellenmondat, kérdés és észrevétel esetén a tervező(k) haladéktalanul értesítendő(k).
 A tervről mértéssel méretet venni tilos! A tervek szerzői jogvédelem alatt állnak.

Épület: KEREPESI VÁROSI SPORTEGYESÜLET SPOTPÁLYA KISZOLGÁLÓ ÉPÜLET		Tervező: Farkas László okl. építészmérnök É 13-0248
Megrendelő: KEREPESI VÁROSI SPORTEGYESÜLET 2144 KEREPESE, BARTÓK BÉLA UTCA		DÁTUM 2018.12.
Építési hely: hrsz: 2444 2144 KEREPESE, BARTÓK BÉLA UTCA	HELYSZÍNRAJZ	E-01
ENGEDÉLYEZÉSI DOKUMENTÁCIÓ		MÉRET 1 : 200