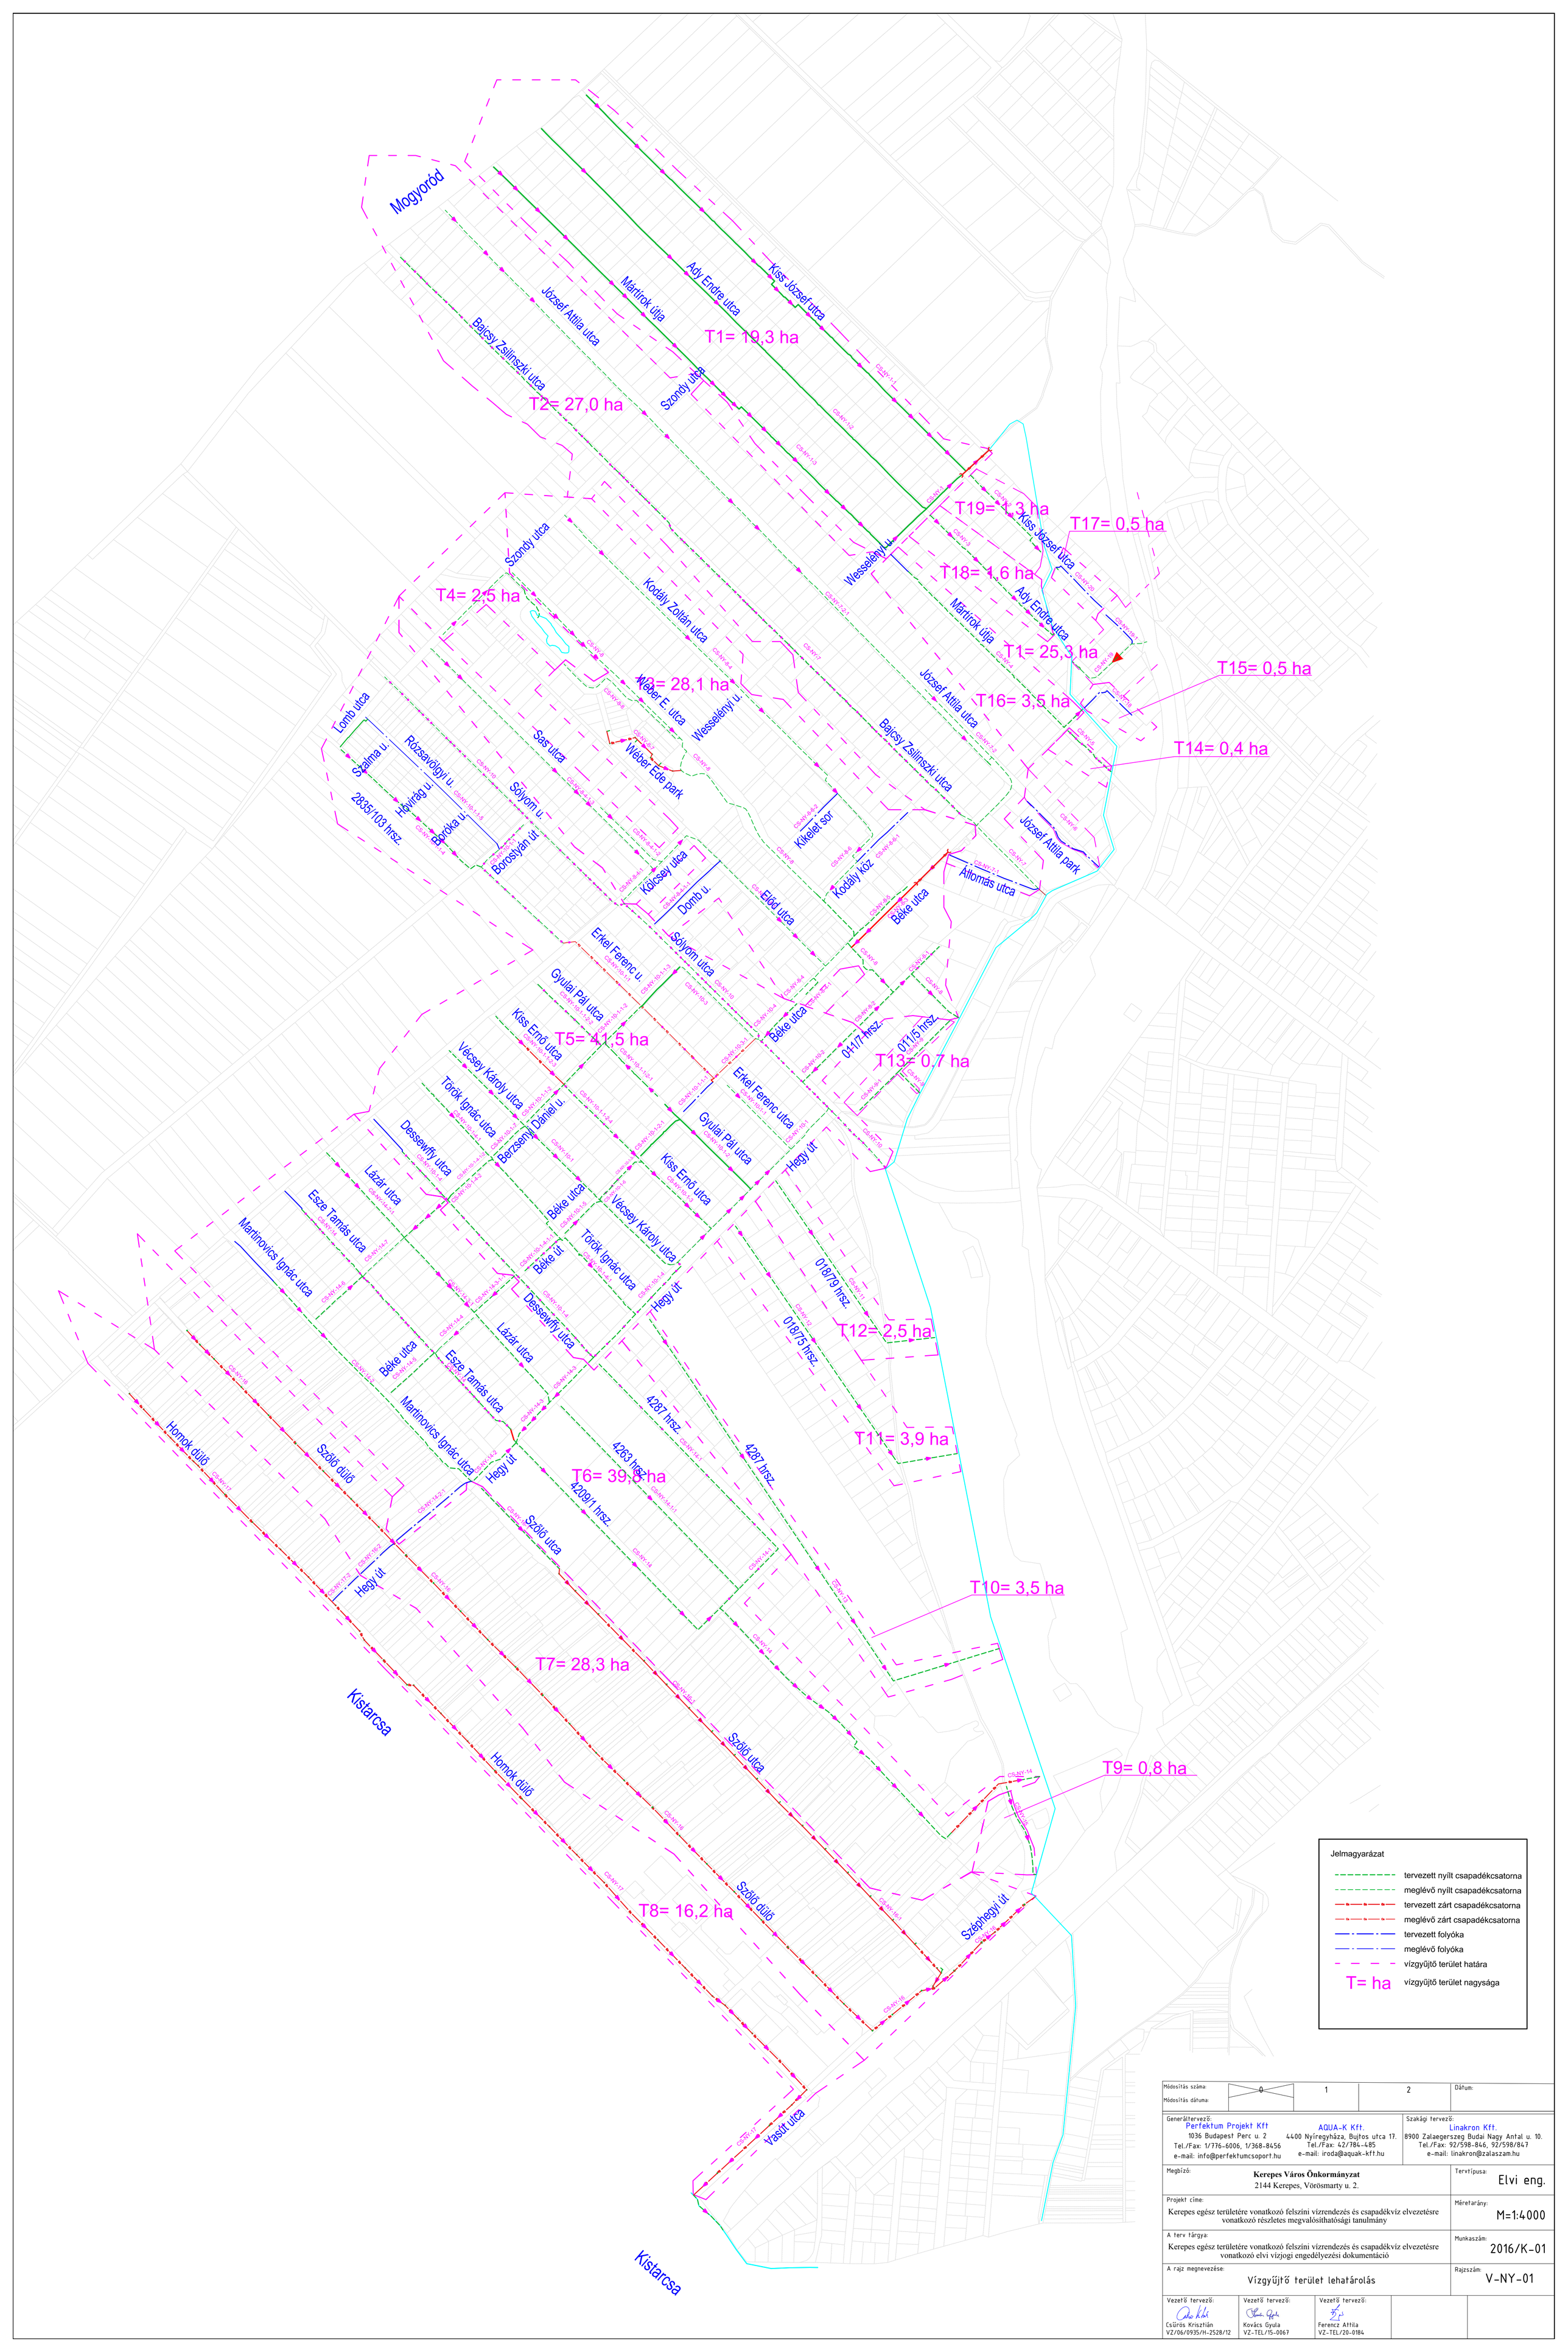

Módosítás száma:	0	1	2	Dátum:
Módosítás dátuma:				

Generáltervező:		Szakági tervező:
Perfektum Projekt Kft 1036 Budapest Perc u. 2 Tel./Fax: 1/776-6006, 1/368-8456 e-mail: info@perfektumcsoport.hu	AQUA-K Kft. 4400 Nyíregyháza, Bujtos utca 17. Tel./Fax: 42/784-485 e-mail: iroda@aquak-kft.hu	Linakron Kft. 8900 Zalaegerszeg Budai Nagy Antal u. 10. Tel./Fax: 92/598-846, 92/598/847 e-mail: linakron@zalaszam.hu

Megbízó: **Kerepes Város Önkormányzat** 2144 Kerepes, Vörösmarty u. 2.	Tervtípusa: Elvi eng.
Projekt címe: Kerepes egész területére vonatkozó felszíni vízrendezés és csapadékvíz elvezetésre vonatkozó részletes megvalósíthatósági tanulmány	Méretarány: M=1:4000
A terv tárgya: Kerepes egész területére vonatkozó felszíni vízrendezés és csapadékvíz elvezetésre vonatkozó elvi vízjogi engedélyezési dokumentáció	Munkaszám: 2016/K-01
A rajz megnevezése: Vízgyűjtő terület lehatárolás	Rajzszám: V-NY-01

Vezető tervező:	Vezető tervező:	Vezető tervező:		
Csűrös Krisztián VZ/06/0935/H-2528/12	Kovács Gyula VZ-TEL/15-0067	Ferencz Attila VZ-TEL/20-0184		