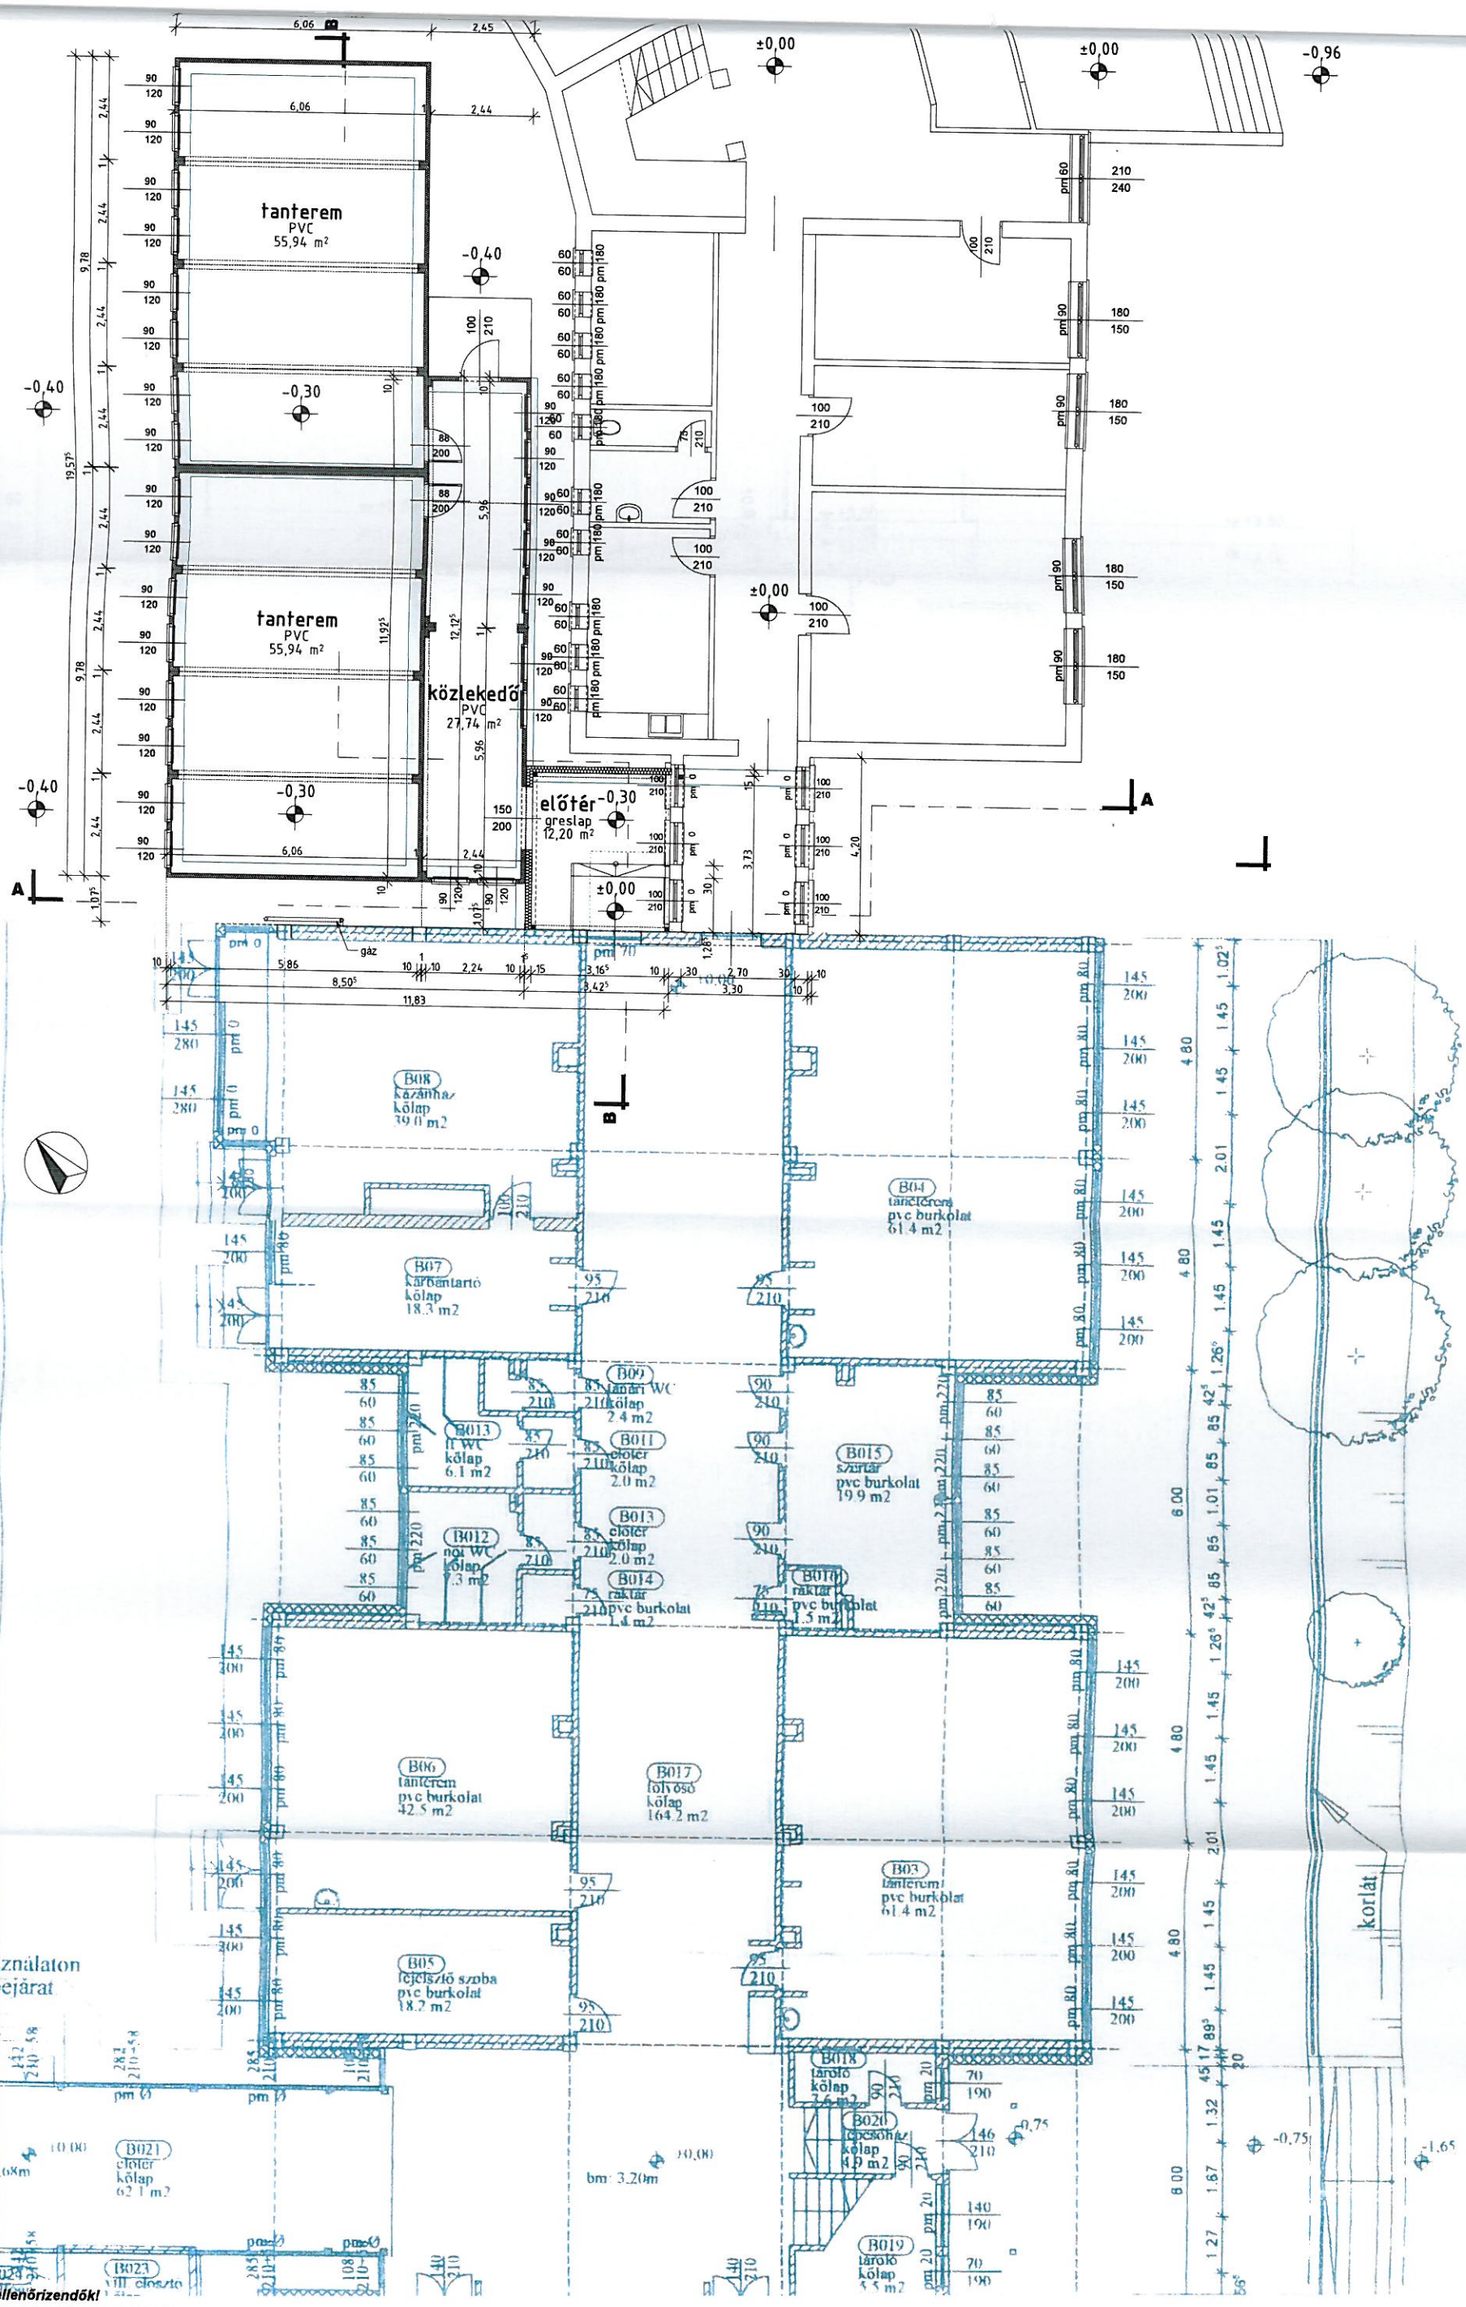

A méretek a helyszínen ellenőrizendők!

*Az engedélyezési terv a szerzői jogról szóló törvény értelmében a tervező szellemi tulajdonát képezi. A tervtől eltérni, vagy más célra felhasználni, csak a tervezővel való egyeztetés és az építési hatóság engedélye nyomán szabad! **A terv építési engedélyezés céljára készült, kivitelezésre nem alkalmas!***

Széchenyi István Általános Iskola, konténer tantermek kialakításának építési engedélyezési terv

2144 Kerepes, Vörösmarty u. 2. HRSZ.= 504/3

Megrendelő:

Kerepes Város Önkormányzata

2144 Kerepes, Vörösmarty u. 2.

Felelős tervező:

Takács Tamás
É 01-2703
1103 Budapest, Őhegy utca 18.

Földszinti alaprajz

2016. 05. | M=1:100 | **E-01**