
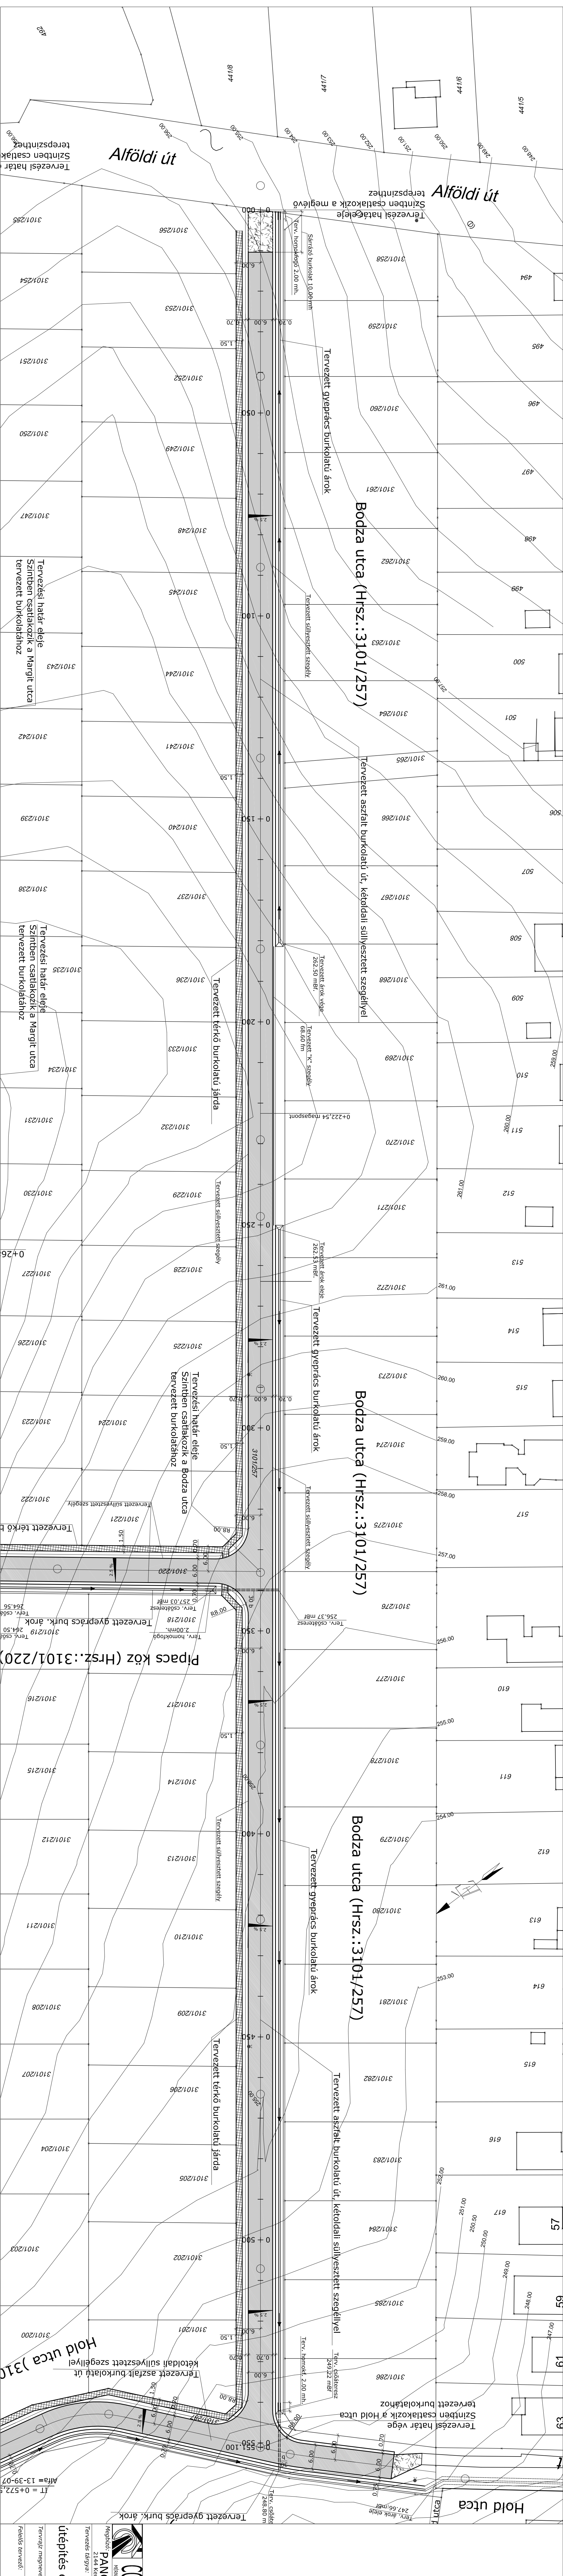
 
 
 


 

JELMAGYARÁZAT	
	Telekhatár
	Tervezett útengély
	Tervezett szüllyesztett szegély
	Tervezett kerti szegély
	Tervezett K szegély
	Tervezett útburkolat
	Tervezett árok
	Tervezett homokfogó
	Tervezett járdaburkolat
	Tervezett sárrázó burkolat
	Tervezett szennyvízakra
	Tervezett tűzcsap
A magasságok Balta alapszintre vonatkoznak. az úténgelyek (vadaltinak) részletezése a hossz-szelvényeken van feltüntetve.	