
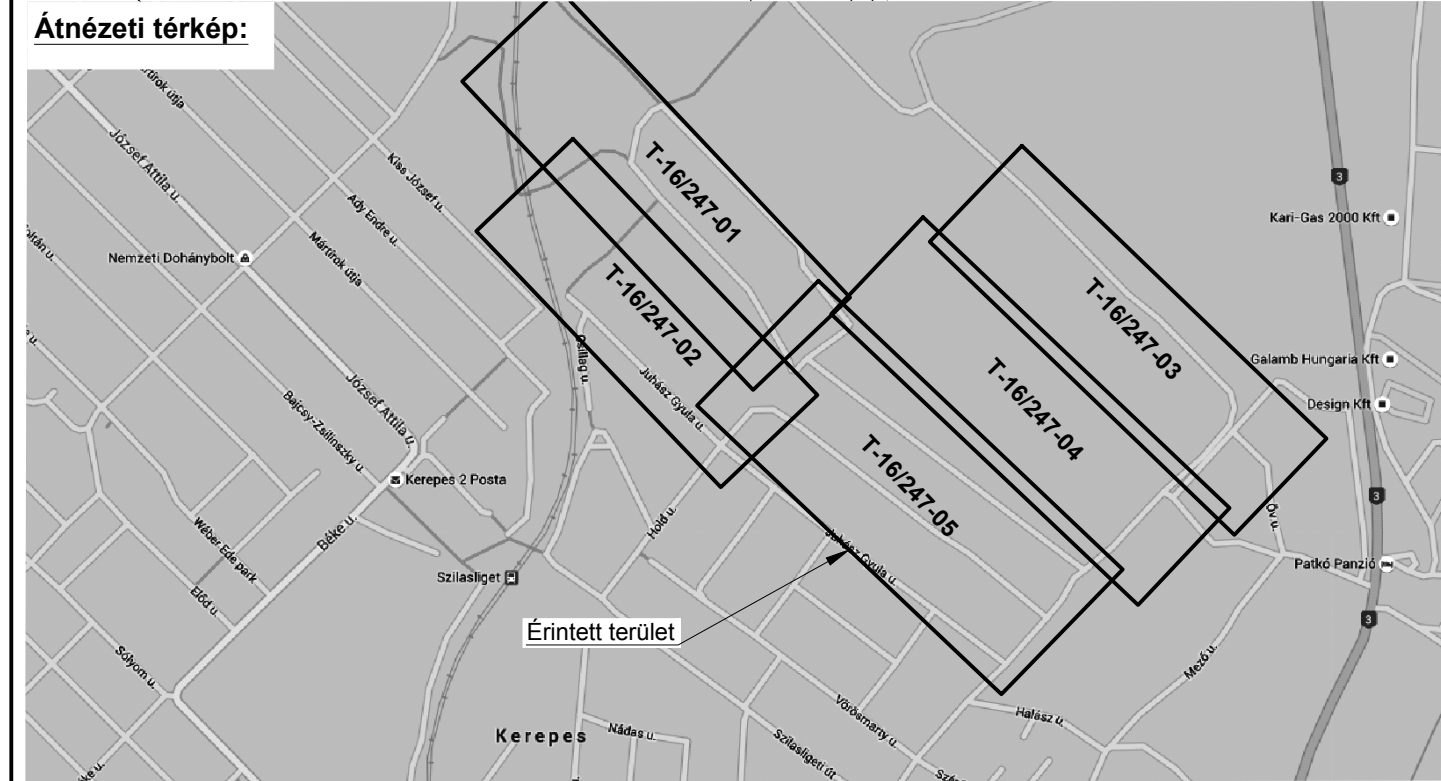


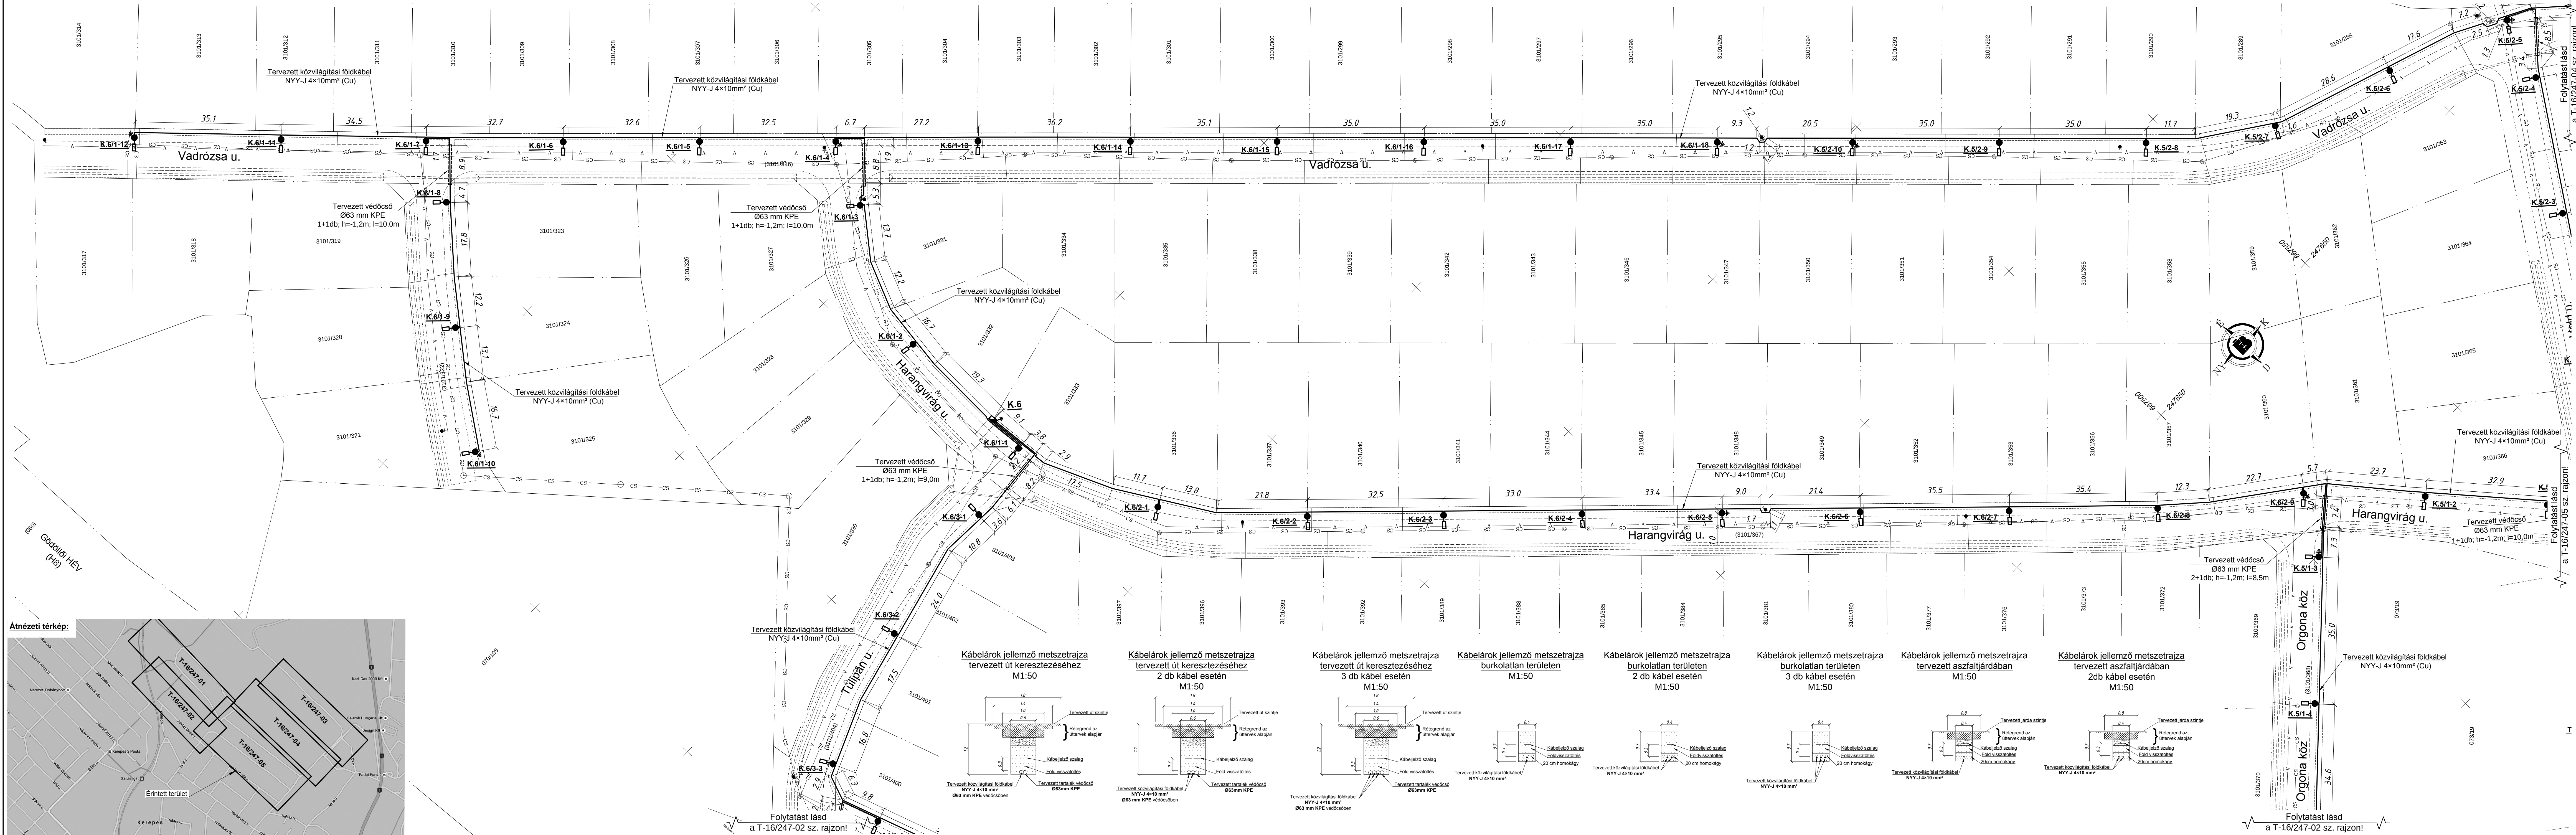

- Jelmagyarázat:**
- : Tervezett közvilágítási földkábel (NY-Y 4x10 mm² (Cu))
 - - - : Tervezett védőcső (Ø63 mm KPE)
 - +— : Tervezett közvilágítási kandeláber
 - ZR2-12 lehangonyzó szerkezet
 - Ring 76/80/4T kandeláber (8m magas, kúpos, talpcsavaros)
 - Vízulo Mini Martin 24LED, 4000 K, 39 W, 4905 lm, R04, IP66 lámpatest (oszlopcsúcra szerelve, 0° dőlésszöggel)
 - : Tervezett közvilágítási kandeláber
 - ZR2-12 lehangonyzó szerkezet
 - Ring 76/80/4T kandeláber (8m magas, kúpos, talpcsavaros)
 - Vízulo Mini Martin 48LED, 4000 K, 53 W, 6404 lm, R04, IP66 (oszlopcsúcra szerelve, 0° dőlésszöggel)
 - ☒ : Tervezett BHTR állomás (ÉSZAK-BUDAI Zrt. T-16/140 sz. terve szerint.)
 - : Tervezett földelés
 - ☐ : Tervezett közvilágítási kapcsolószerkeztény
 - SZIGMAVILL SZV-ABSZ2-KV
 - 3x2 áramkörös (6db C32A)
 - ☑ : Tervezett közvilágítási kapcsolószerkeztény
 - SZIGMAVILL SZV-ABSZ2-KV
 - 6x2 áramkörös (12db C32A)
 - +— : Földhivatali telekhatár
 - - - : Útszegély / burkolatváltás
 - : Kerítés / szalagkorlát
- Meglévő közművek:**
- +— : 0,4 kV-os szigetelt szabadvezeték (ELMŰ)
 - +— : 0,4 kV-os csupasz szabadvezeték (ELMŰ)
 - +— : 1 kV-os földkábel (ELMŰ)
 - +— : 1 f-ű csatlakozóvezeték
 - +— : 3 f-ű csatlakozóvezeték
 - : Betonoszlop
 - ⊕ : Faoszlop
 - × : Közföldvilágítási lámpatest
 - +— : Kábel TV hálózat (UPC, DIGI)
 - +— : INTV hálózat
 - +— : Vízvezeték (DPMV)
 - +— : Szennyvízcsatorna (DPMV)

Megjegyzés:

- A rajzon szereplő jelölések mérete nem felel meg a jelölt tárgy valós méreteinek!
- A tervrajzon lévő közművek az üzemeltetők és társtervezők adatszolgáltatása alapján lettek felrajzolva, melyek nyomvonalra tájékoztató jellegű! Ezért a közművek közelében csak kézi földmunka végezhető, és a kivitelezés idejére a közműszolgáltatók által előírt szakfelügyelet meg kell kéri.
- Az utak gépkocsival való járhatóságát a kivitelezés alatt biztosítani kell. Ideiglenes gépkocsijátáró építése az utak és autóbóják keresztezésénél szükséges. Ideiglenes gyalogos átjárót a gyalogos forgalom biztosítása érdekében a szükséges helyeken ki kell építeni.
- Közművek keresztezésénél a tervezett földkábel **Ø63 KPE** védőcsőbe kell fektetni.
- A földkábeles hálózat kiépítése az érintett utakon a víziközmű, a csapadék- és szennyvízcsatorna megvalósulása, az úttörő és járdaszint végleges magassági szintjének kialakítása, valamint a telekhatárok és az útszegély kiűzését követően lehetséges.
- A kivitelezést az ÉSZAK-BUDAI Zrt. T-16/140 számú tervével összhangban kell végezni, a tervben szereplő kiegészítő elosztóhálózat a tervezett közvilágítási hálózat létesítésének alapfeltétele.

Érintésvédelem: TN - rendszer (nullázás)

ÉSZAK-BUDAI Zrt.			
Terv. csoport: Bajnóczy Zsolt		Munka címe: Kerepes, Panoráma Lakopark közvilágítási hálózat létesítése	Megbízó: Panoráma Építőközség Kerepes
Tervező: Doszpoth Péter		Nyomvonal: EN-VI 11-0861	Méretarány: 6695,5 m 1:500
Rajzoló: Báthor István		Tervszám: T-16/247	Rajzsám: T-16/247-01
Dátum: 2017. április		Rajz megnevezése: Tervezett állapot - Nyomvonalrajz I.	
CSZAK-BUDAI Zrt. Műszaki-tervezési csoport email: tervezes@eszak-buda.hu		1037 Budapest, Kunguta útja 76. / Telefon: +36-1-238-3735 / Fax: +36-1-238-3736 / Adatszám: 14498865-2-41 Cégjegyzék: Földmérési Bizottság, mft Cégjegyzék Cg.: 01-10-046208 / Barkácsbizottság: Csomagtervezési Bizottság, mft Cg.: 01-10-046208	