


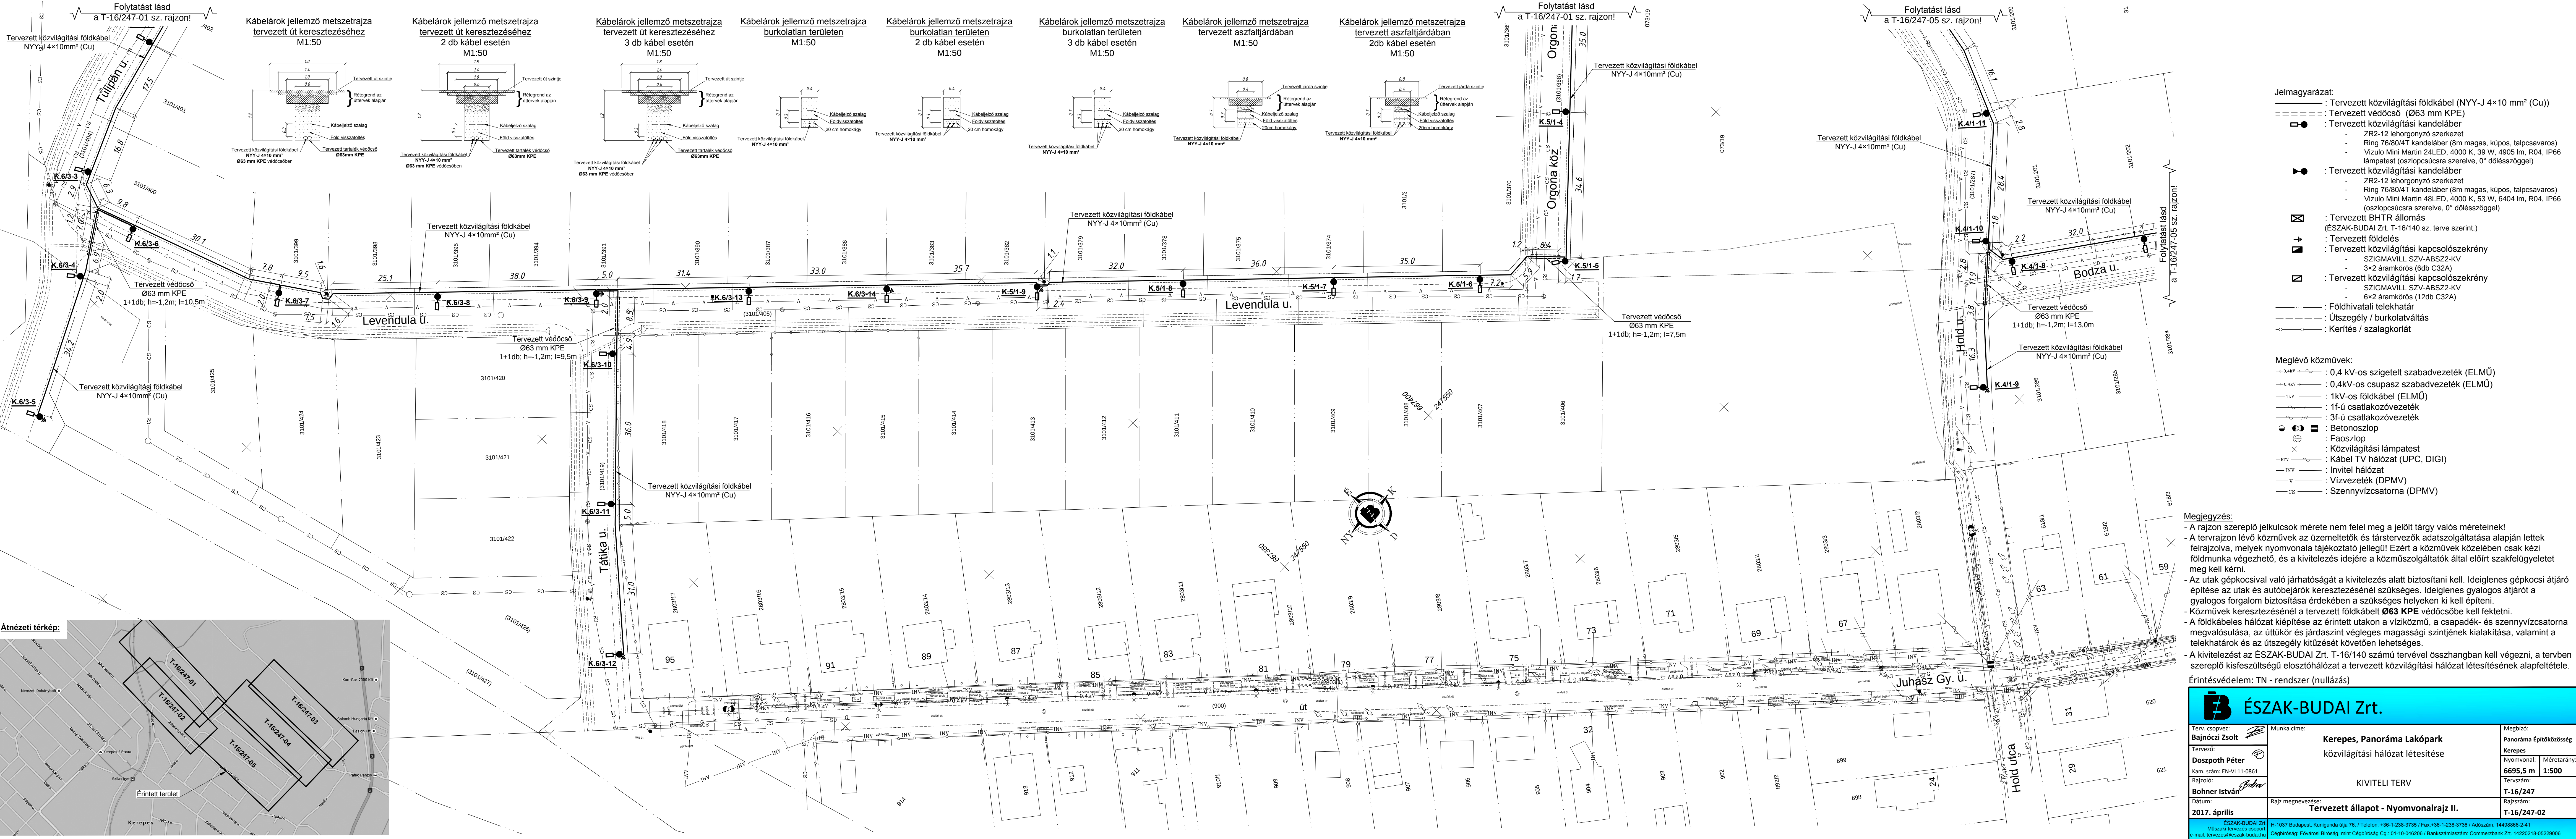

Jelmagyarázat:

- : Tervezett közvilágítási földkábel (NYY-J 4×10 mm² (Cu))
- : Tervezett védőcső (Ø63 mm KPE)
- : Tervezett közvilágítási kandeláber
 - ZR2-12 lehorgonyzó szerkezet
 - Ring 76/80/4T kandeláber (8m magas, kúpos, talpcsaváros)
 - Vízülő Mini Martin 24LED, 4000 K, 39 W, 4905 lm, R04, IP66 lámpatest (oszlopcsúcra szerelve, 0° dőlésszöggel)
- : Tervezett közvilágítási kandeláber
 - ZR2-12 lehorgonyzó szerkezet
 - Ring 76/80/4T kandeláber (8m magas, kúpos, talpcsaváros)
 - Vízülő Mini Martin 48LED, 4000 K, 53 W, 6404 lm, R04, IP66 (oszlopcsúcra szerelve, 0° dőlésszöggel)
- ⊠ : Tervezett BHTR állomás (ÉSZAK-BUDAI Zrt. T-16/140 sz. terve szerint.)
- ⊕ : Tervezett földelés
- ⊠ : Tervezett közvilágítási kapcsolószekrény
 - SZIGMAVILL SZV-ABSZ2-KV
 - 3×2 áramkörös (6db C32A)
- ⊠ : Tervezett közvilágítási kapcsolószekrény
 - SZIGMAVILL SZV-ABSZ2-KV
 - 6×2 áramkörös (12db C32A)
- : Földhivatali telekhatár
- : Útszegély / burkolatváltás
- : Kerítés / szalagkorlát

Meglévő közművek:

- 0.4kV → : 0.4 kV-os szigetelt szabadvezeték (ELMŰ)
- 0.4kV → : 0.4kV-os csupasz szabadvezeték (ELMŰ)
- 1kV — : 1kV-os földkábel (ELMŰ)
- 1f-ú — : 1f-ú csatlakozóvezeték
- 3f-ú — : 3f-ú csatlakozóvezeték
- : Betonoszlop
- ⊕ : Faoszlop
- ⊠ : Közvilágítási lámpatest
- KTV — : Kábel TV hálózat (UPC, DIGI)
- INV — : Invitel hálózat
- V — : Vízvezeték (DPMV)
- CS — : Szennyvízsztárna (DPMV)

Megjegyzés:

- A rajzon szereplő jelkicsok mérete nem felel meg a jelölt tárgy valós méreteinek!
- A tervrajzon lévő közművek az üzemeltetők és társtervezők adatszolgáltatása alapján lettek felrajzolva, melyek nyomvonalra tájékoztató jellegű! Ezért a közművek közelében csak kézi földmunka végezhető, és a kivitelezés idejére a közműszolgáltatók által előírt szakfelügyeletet meg kell kérni.
- Az utak gépkocsival való járhatóságát a kivitelezés alatt biztosítani kell. Ideiglenes gépkocsi átjáró építése az utak és autóbeyárók keresztezésénél szükséges. Ideiglenes gyalogos átjárót a gyalogos forgalom biztosítása érdekében a szükséges helyeken ki kell építeni.
- Közművek keresztezésénél a tervezett földkábel **Ø63 KPE** védőcsőbe kell fektetni.
- A földkábeles hálózat kiépítése az érintett utakon a víziközmű-, a csapadék- és szennyvízsztárna megvalósulása, az úttörő és járdaszint végleges magassági szintjének kialakítása, valamint a telekhatárok és az útszegély kiűzését követően lehetséges.
- A kivitelezést az ÉSZAK-BUDAI Zrt. T-16/140 számú tervével összhangban kell végezni, a tervben szereplő kisfeszültségű elosztóhálózat a tervezett közvilágítási hálózat létesítésének alapfeltétele.

Érintésvédelem: TN - rendszer (nullázás)

ÉSZAK-BUDAI Zrt.		
Terv, csopozt: Bajnóczy Zolt	Munka címe: Kerepes, Panoráma Lakópark közvilágítási hálózat létesítése	Megbízó: Panoráma Építőközösség Kerepes
Tervező: Doszpoth Péter		Nyomvonal: 6695,5 m
Kam. szám: EN-VI 11-0861		Méretarány: 1:500
Rajzoló: Bohner István		Tervszám: T-16/247
Dátum: 2017. április	Rajz megnevezése: Tervezett állapot - Nyomvonalrajz II.	Rajzszám: T-16/247-02
ÉSZAK-BUDAI Zrt. Műszaki tervezési csoport e-mail: tervezos@eszak-buda.hu		