
 


Átnezeti térkép:

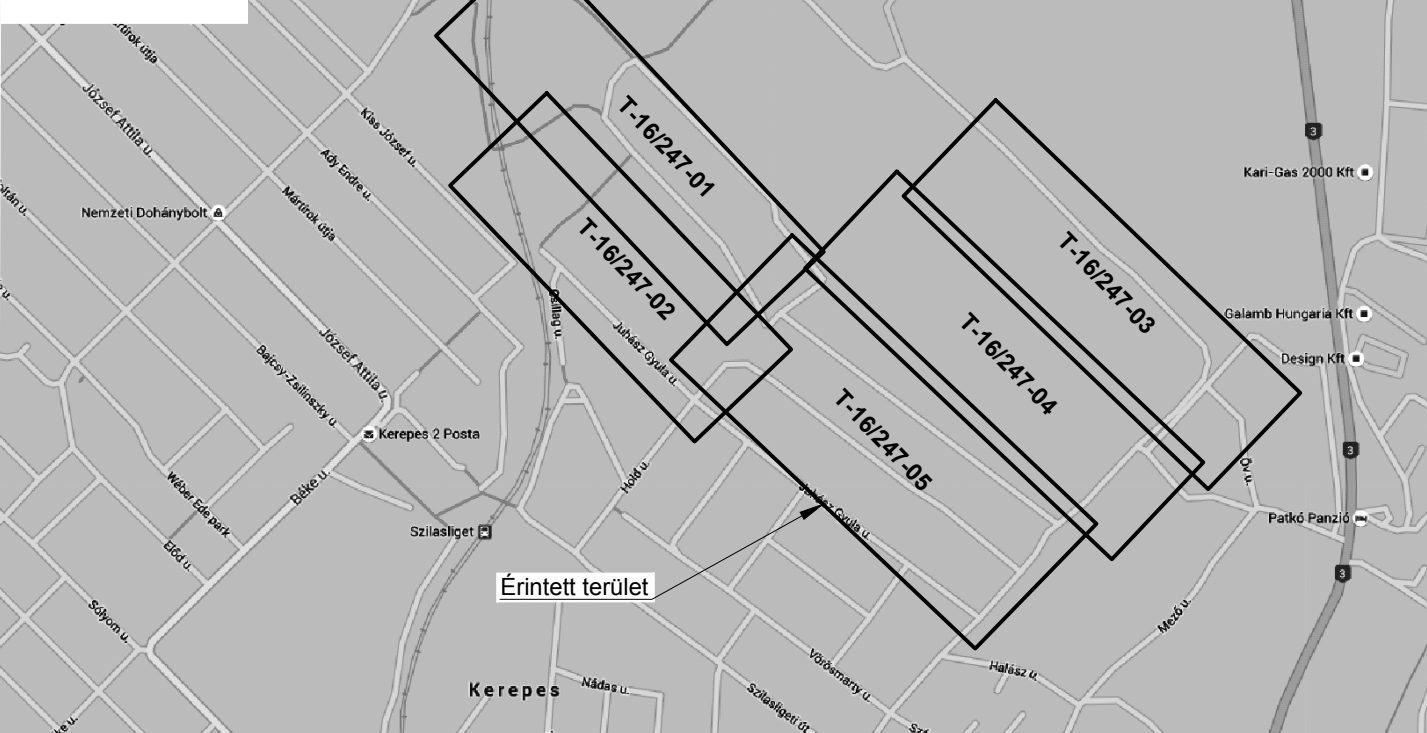

Jelmagyarázat:

- : Tervezett közvilágítási földkábel (NY-Y-J 4x10 mm² (Cu))
- - - - : Tervezett védőcső (Ø63 mm KPE)
- : Tervezett közvilágítási kandeláber
 - ZR2-12 lehorgonyzó szerkezettel
 - Ring 76/80/4T kandeláber (8m magas, kupos, talpcsavaras)
 - Vízúlo Mini Marin 24LED, 4000 K, 39 W, 4905 lm, R04, IP66 (lámpatest) (oszlopcsúcsra szerelve, 0° dőlésszöggel)
- : Tervezett közvilágítási kandeláber
 - ZR2-12 lehorgonyzó szerkezettel
 - Ring 76/80/4T kandeláber (8m magas, kupos, talpcsavaras)
 - Vízúlo Mini Marin 48LED, 4000 K, 53 W, 6404 lm, R04, IP66 (oszlopcsúcsra szerelve, 0° dőlésszöggel)
- ⊠ : Tervezett BHTR állomás (ÉSZAK-BUDAI Zrt. T-16/140 sz. terve szerint.)
- : Tervezett földelés
- ⊠ : Tervezett közvilágítási kapcsolószekrény
 - SZIGMAVILL SZV-ABSZ2-KV
 - 3x2 áramkörös (6db C32A)
- ⊠ : Tervezett közvilágítási kapcsolószekrény
 - SZIGMAVILL SZV-ABSZ2-KV
 - 6x2 áramkörös (12db C32A)
- : Földhivatali telekhatár
- - - : Útszegély / burkolatváltás
- : Kerítés / szalagkorlát

Meglévő közművek:

- 0,4kV : 0,4 kV-os szigetelt szabadvezeték (ELMŰ)
- 0,4kV : 0,4 kV-os csupasz szabadvezeték (ELMŰ)
- 1kV : 1 kV-os földkábel (ELMŰ)
- 11-0 : 11-0 csatlakozóvezeték
- 3f-0 : 3f-0 csatlakozóvezeték
- : Betonszlop
- ⊠ : Faoszlop
- × : Közelvilágítási lámpatest
- KTV : Kábel TV hálózat (UPC, DIGI)
- INV : Invitel hálózat
- V : Vízvezeték (DPMV)
- CS : Szennyvízcsatorna (DPMV)

Megjegyzés:

- A rajzon szereplő jelkiosok mérete nem felel meg a jelölt tárgy valós méreteinek!
- A tervrajzon lévő közművek az üzemeltetők és társverszerek adatszolgáltatása alapján lettek felrajzolva, melyek nyomvonala tájékoztató jellegű! Ezért a közművek közelében csak közeli földmunka végezhető, és a kivitelezés idejére a közműszolgáltatók által előírt szakfelügyeletet meg kell kérni.
- Az utak gépkocsival való járhatóságát a kivitelezés alatt biztosítani kell. Ideiglenes gépkocsi átjáró építése az utak és autóbéjárok keresztezésénél szükséges. Ideiglenes gyalogos átjárót a gyalogos forgalom biztosítása érdekében a szükséges helyeken ki kell építeni.
- Közművek keresztezésénél a tervezett földkábel **Ø63 KPE** védőcsőbe kell fektetni.
- A földkábeles hálózat kiépítése az érintett utakon a víziközmű, a csapadék- és szennyvízcsatorna megvalósulása, az úttörő és járdaszint végleges magassági szintjének kialakítása, valamint a telekhatárok és az útszegély kitűzését követően lehetséges.
- A kivitelezést az ÉSZAK-BUDAI Zrt. T-16/140 számú tervével összhangban kell végezni, a tervben szereplő kifizetésig elosztóhálózat a tervezett közvilágítási hálózat létesítésének alapfeltétele.

Érintésvédelem: TN - rendszer (nullázás)

ÉSZAK-BUDAI Zrt.		
Terv. csopoz:	Munka címe:	Megbízó:
Bajnóczi Zsolt	Kerepes, Panoráma Lakópark	Panoráma Építőközösség
Tervező:	Közvilágítási hálózat létesítése	Kerepes
Doszpoth Péter		Nyomvonal:
Kam. szám: EN-VI 11-0861		6695,5 m
Rajzoló:		Méretarány:
Bohner István		1:500
Dátum:	Rajz megnevezése:	Tervszám:
2017. április	Tervezett állapot - nyomvonalrajz IV.	T-16/247
		Rajzszám:
		T-16/247-04
ÉSZAK-BUDAI Zrt. 11-037 Budapest, Kunguta út 76. / Telefon: +36-1-238-3735 / Fax: +36-1-238-3736 / Adószám: 1449886-2-41		
Műszaki tervezési csoport e-mail: tervezesi@eszak-buda.hu Céginformáció: Földművelésügyi Minisztérium Cg. 01-10-046206 / Bankkaszámszám: Commerzbank Zrt. 1420216-00220000		