

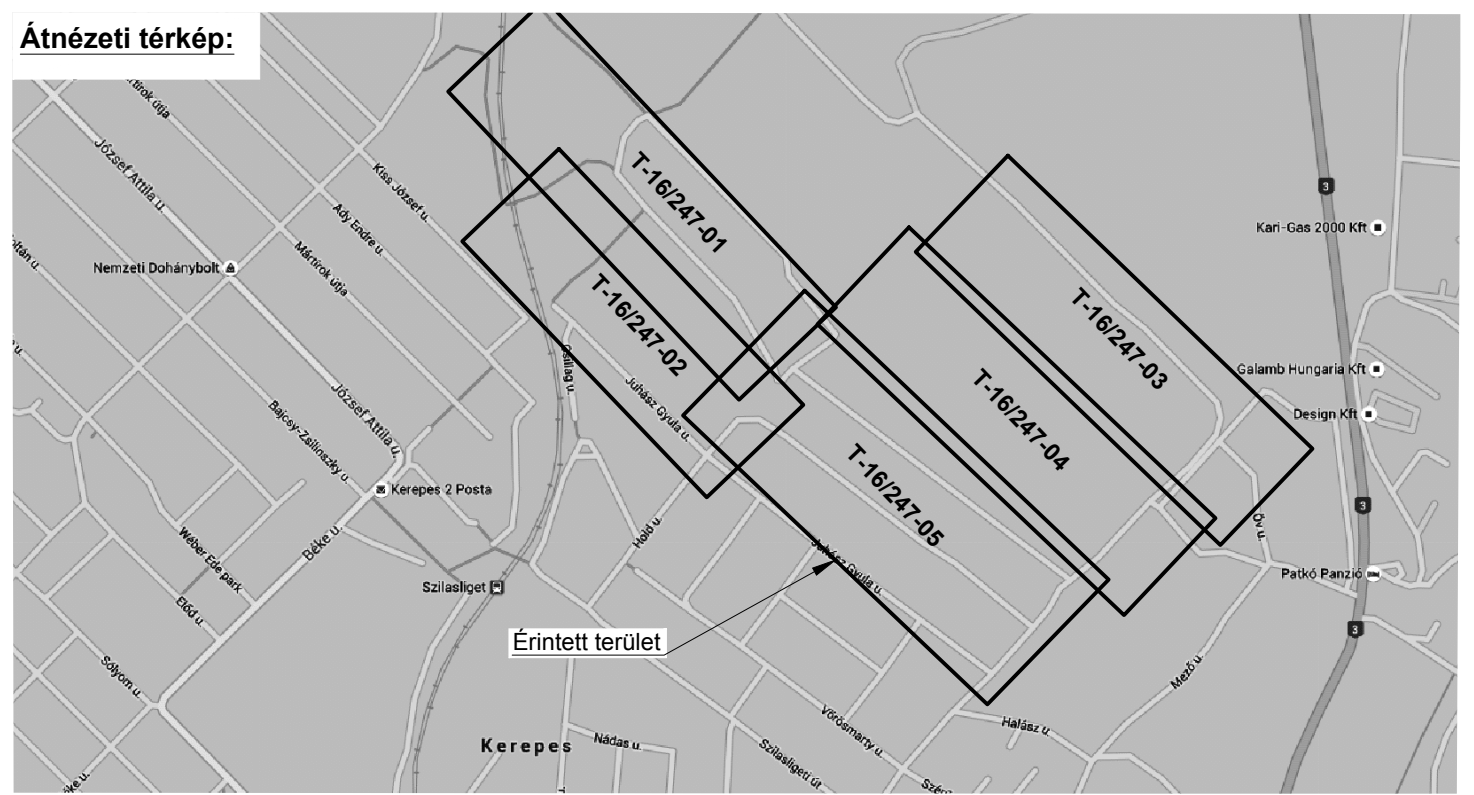


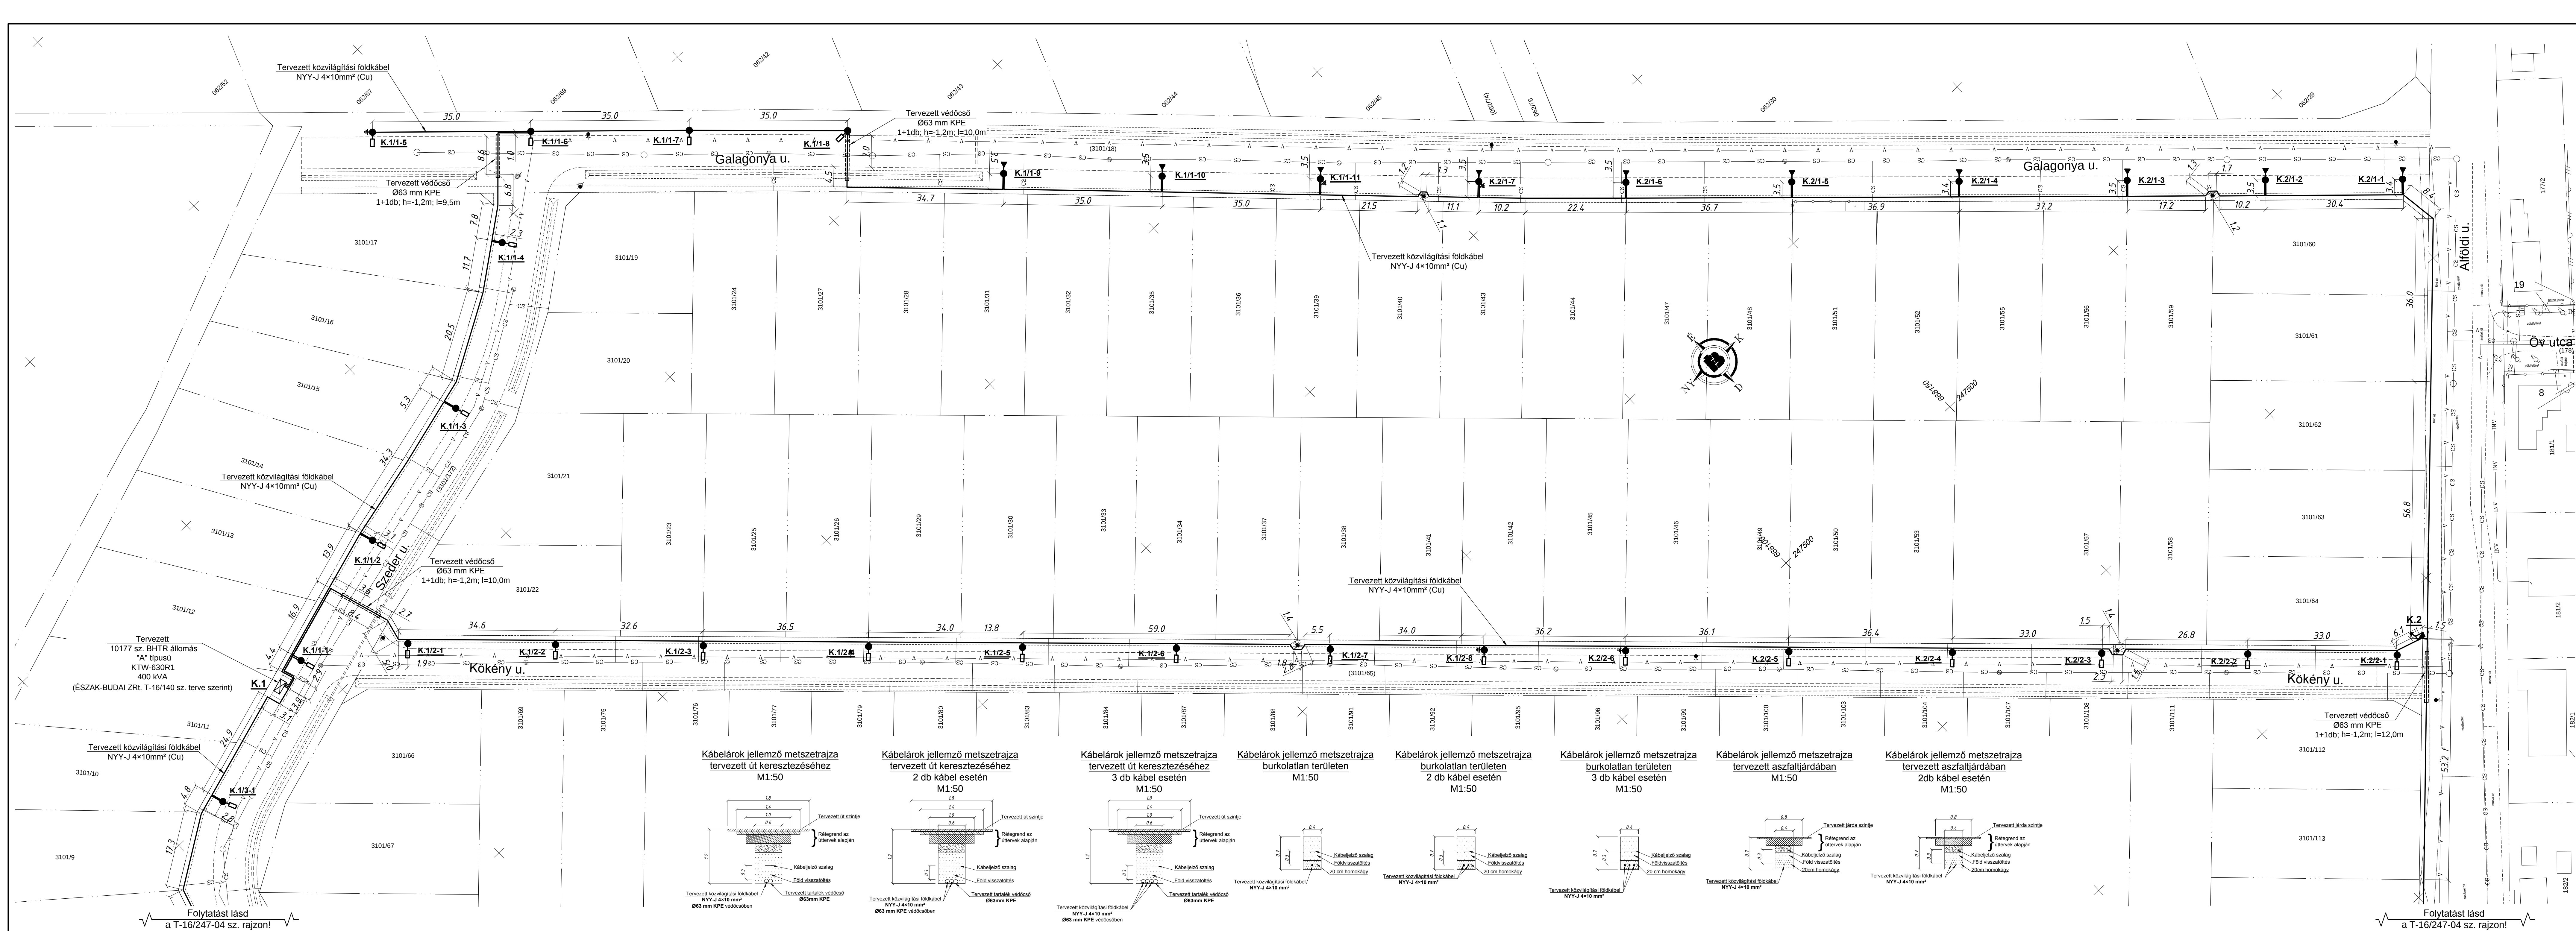

- Jelmagyarázat:**
- : Tervezett közvilágítási földkábel (NYY 4x10 mm² (Cu))
 - - - : Tervezett védőcső (Ø63 mm KPE)
 - : Tervezett közvilágítási kandeláber
 - ZR2-12 lehorgonyzó szerkezet
 - STK 76/100/4P kandeláber
 - VIT-10/76 (5°) lámpakar
 - 100W (Na) lámpatest
 - ☒ : Tervezett BHTR állomás (ÉSZAK-BUDAI Zrt. T-16/140 sz. terve szerint.)
 - : Tervezett, földelés
 - ☑ : Tervezett közvilágítási elosztószekrény
 - SZIGMAVILL SZV-ABSZ2
 - 3x2 áramkörös (6db C32A)
 - : Földhivatali telekhatár
 - - - : Útszegély / burkolatváltás
 - : Kerítés / szalagkorlát
- Meglévő közművek:**
- 0.4kV— : 0,4 kV-os szigetelt szabadvezeték (ELMŰ)
 - 0.4kV— : 0,4kV-os csupasz szabadvezeték (ELMŰ)
 - 1kV— : 1kV-os földkábel (ELMŰ)
 - : 1f-ű csatlakozóvezeték
 - : 3f-ű csatlakozóvezeték
 - : Betonoszlop
 - ⊕ : Faoszlop
 - ✕ : Közvilágítási lámpatest
 - TV— : Kábel TV hálózat (UPC, DIGI)
 - INV— : Invitel hálózat
 - V— : Vízvezeték (DPMV)
 - CS— : Szennyvízcsatorna (DPMV)

Megjegyzés:

- A rajzon szereplő jelölcsok mérete nem felel meg a jelölt tárgy valós méreteinek!
- A tervrajzon lévő közművek az üzemeltetők és társtervezők adatszolgáltatása alapján lettek felrajzolva, melyek nyomvonalra tájékoztató jellegű! Ezért a közművek közelében csak kézi földmunka végezhető, és a kivitelezés idejére a közműszolgáltatók által előírt szakfelügyeletet meg kell kérni.
- Az utak gépkocsival való járhatóságát a kivitelezés alatt biztosítani kell. Ideiglenes gépkocsi átjáró építése az utak és autóbeyárók keresztezésénél szükséges. Ideiglenes gyalogos átjárót a gyalogos forgalom biztosítása érdekében a szükséges helyeken ki kell építeni.
- Közművek keresztezésénél a tervezett földkábel **Ø63 KPE** védőcsőbe kell fektetni.
- A földkábeles hálózat kiépítése az érintett utakon a víziközmű, a csapadék- és szennyvízcsatorna megvalósulása, az úttörők és járdaszint végleges magassági szintjének kialakítása, valamint a telekhatárok és az útszegély kitűzését követően lehetséges.
- A kivitelezést az ÉSZAK-BUDAI Zrt. T-16/140 számú tervével összhangban kell végezni, a tervben szereplő kifesztültségű elosztóhálózat a tervezett közvilágítási hálózat létesítésének alapfeltétele.

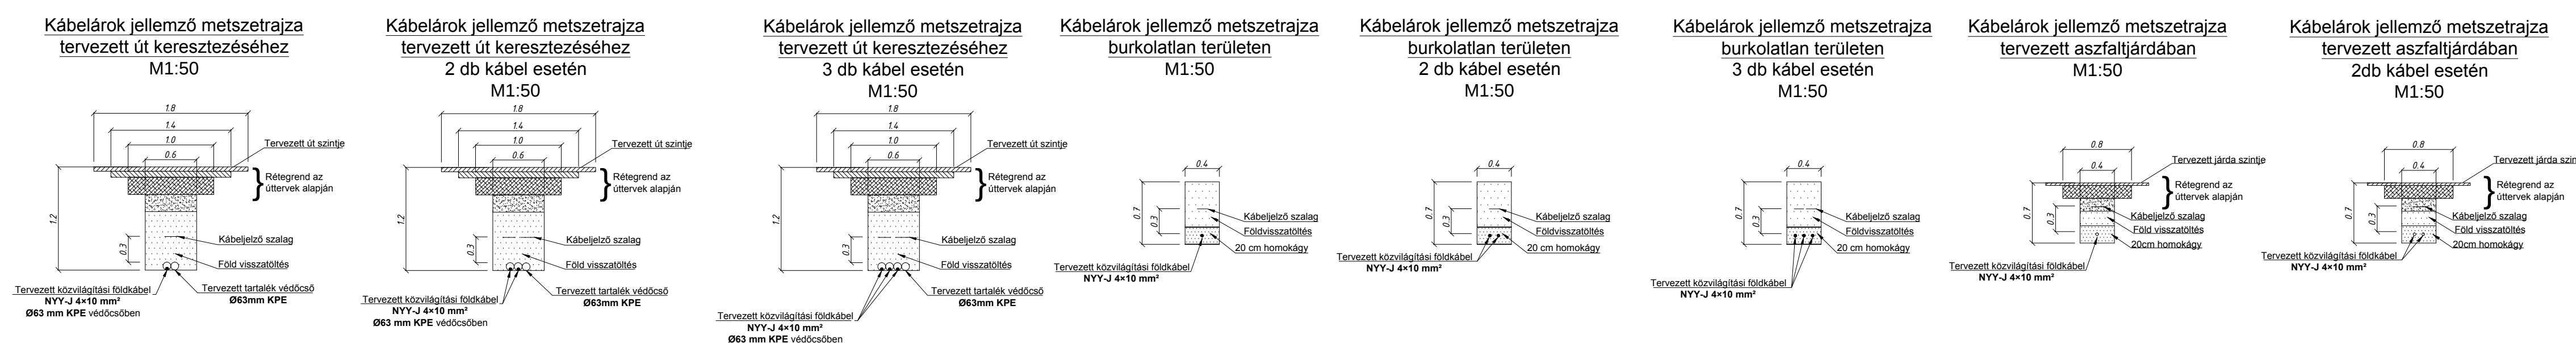

Érintésvédelem: TN - rendszer (nullázás)		
ÉSZAK-BUDAI Zrt.		
Terv. csoport: Bajnóczy Zolt	Munka címe: Kerepes, Panoráma Lakópark közfűtési hálózat létesítése	Megbízó: Panoráma Éptőközség Kerepes
Tervező: Doszpoth Péter	Nyomvonal: 6124 m	Méretarány: 1:500
Kam. szám: EN-VI 11-0861	Tervszám: T-16/247	Rajzszám: T-16/247-03
Rajzoló: Bohner István	Rajz megnevezése: Tervezett állapot - nyomvonalrajz III.	
Dátum: 2017. január		
ÉSZAK-BUDAI Zrt. H-1037 Budapest, Kurigunda útja 76 / Telefon: +36-1-238-3735 / Fax: +36-1-238-3736 / Adószám: 14498966-2-41 Cégjegyzékszám: 01-10-046206 / Bankszámlaszám: Commerzbank Zrt. 14202016-0522006		