


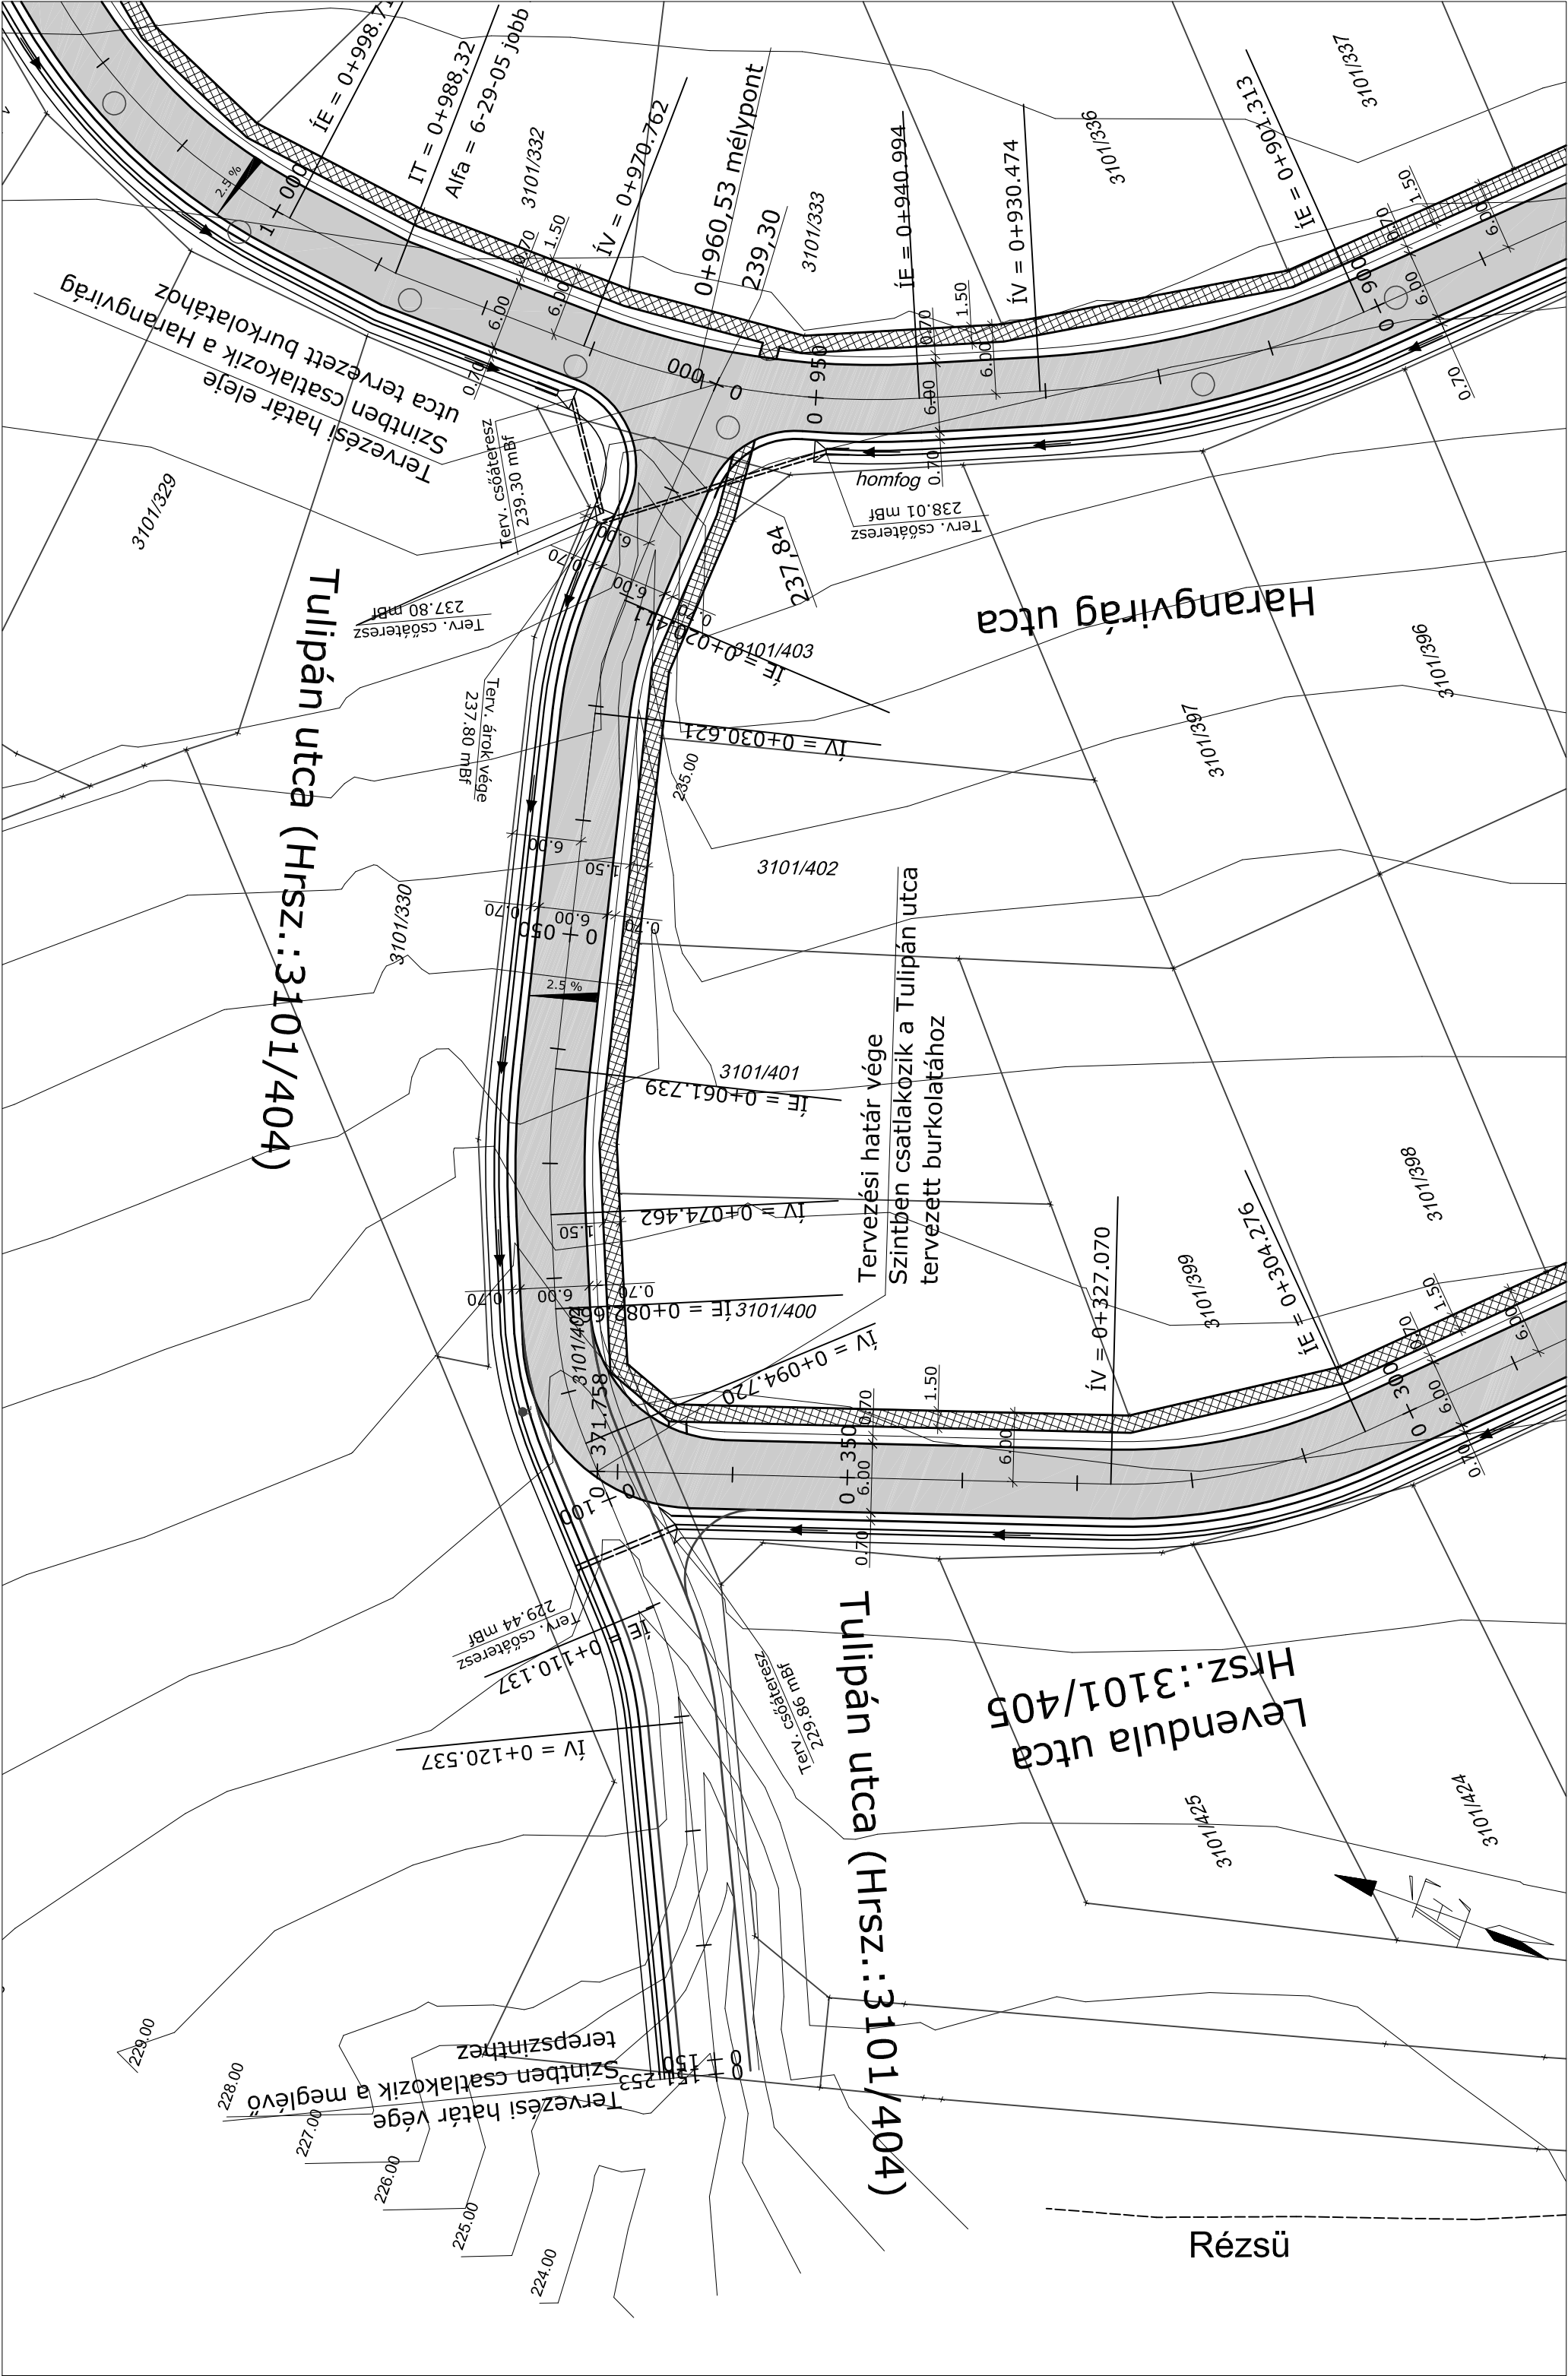

JELMAGYARÁZAT

- Telekhatár
- Tervezett úttengely
- Tervezett sülyesztett szegély
- Tervezett kerti szegély
- Tervezett K szegély
- Tervezett útburkolat
- Tervezett árok
- Tervezett homokfógó
- Tervezett járdaburkolat
- Tervezett sárrázó burkolat
- Tervezett szennyvízakna
- Tervezett tűzcsap

A magasságok Balti alapszintre vonatkoznak.

Az úttengelyek ívadatainak részletezése a hossz-szelvényeken van feltüntetve.

 CONSOLE-BAU		MÉRNÖKI VÁLLALKOZÓ ÉS TERVEZŐ KFT.	
MÉRNÖKI VÁLLALKOZÓ ÉS TERVEZŐ KFT.		1163 BP. Fehérsás u. 19/a. Tel/Fax: 403-8099 e-mail: console-bau@t-online.hu	
Megbízó: PANORÁMA Építőközösség			
2144 Kerepes, Szabadság u. 231.			
Tervezés tárgya: Kerepes, Panoráma lakópark		Tervezés dátuma: 2012/01-T	
útépítés és csapadékvíz elvezetés egyesített terve		Mértévtárgy: M=1:500	
Tervezés megnevezése: Tulipán utca helyszínrajza		Dátum: 2012. jan. hó	
Felelős tervező: Pappné Juhász Jldikó		Rajzszerkesztő: U-9	
okl. mélyépítő üzemmérnök		okl. építőmérnök	
K2-2/01-7321		KÉ-T/01-11418	