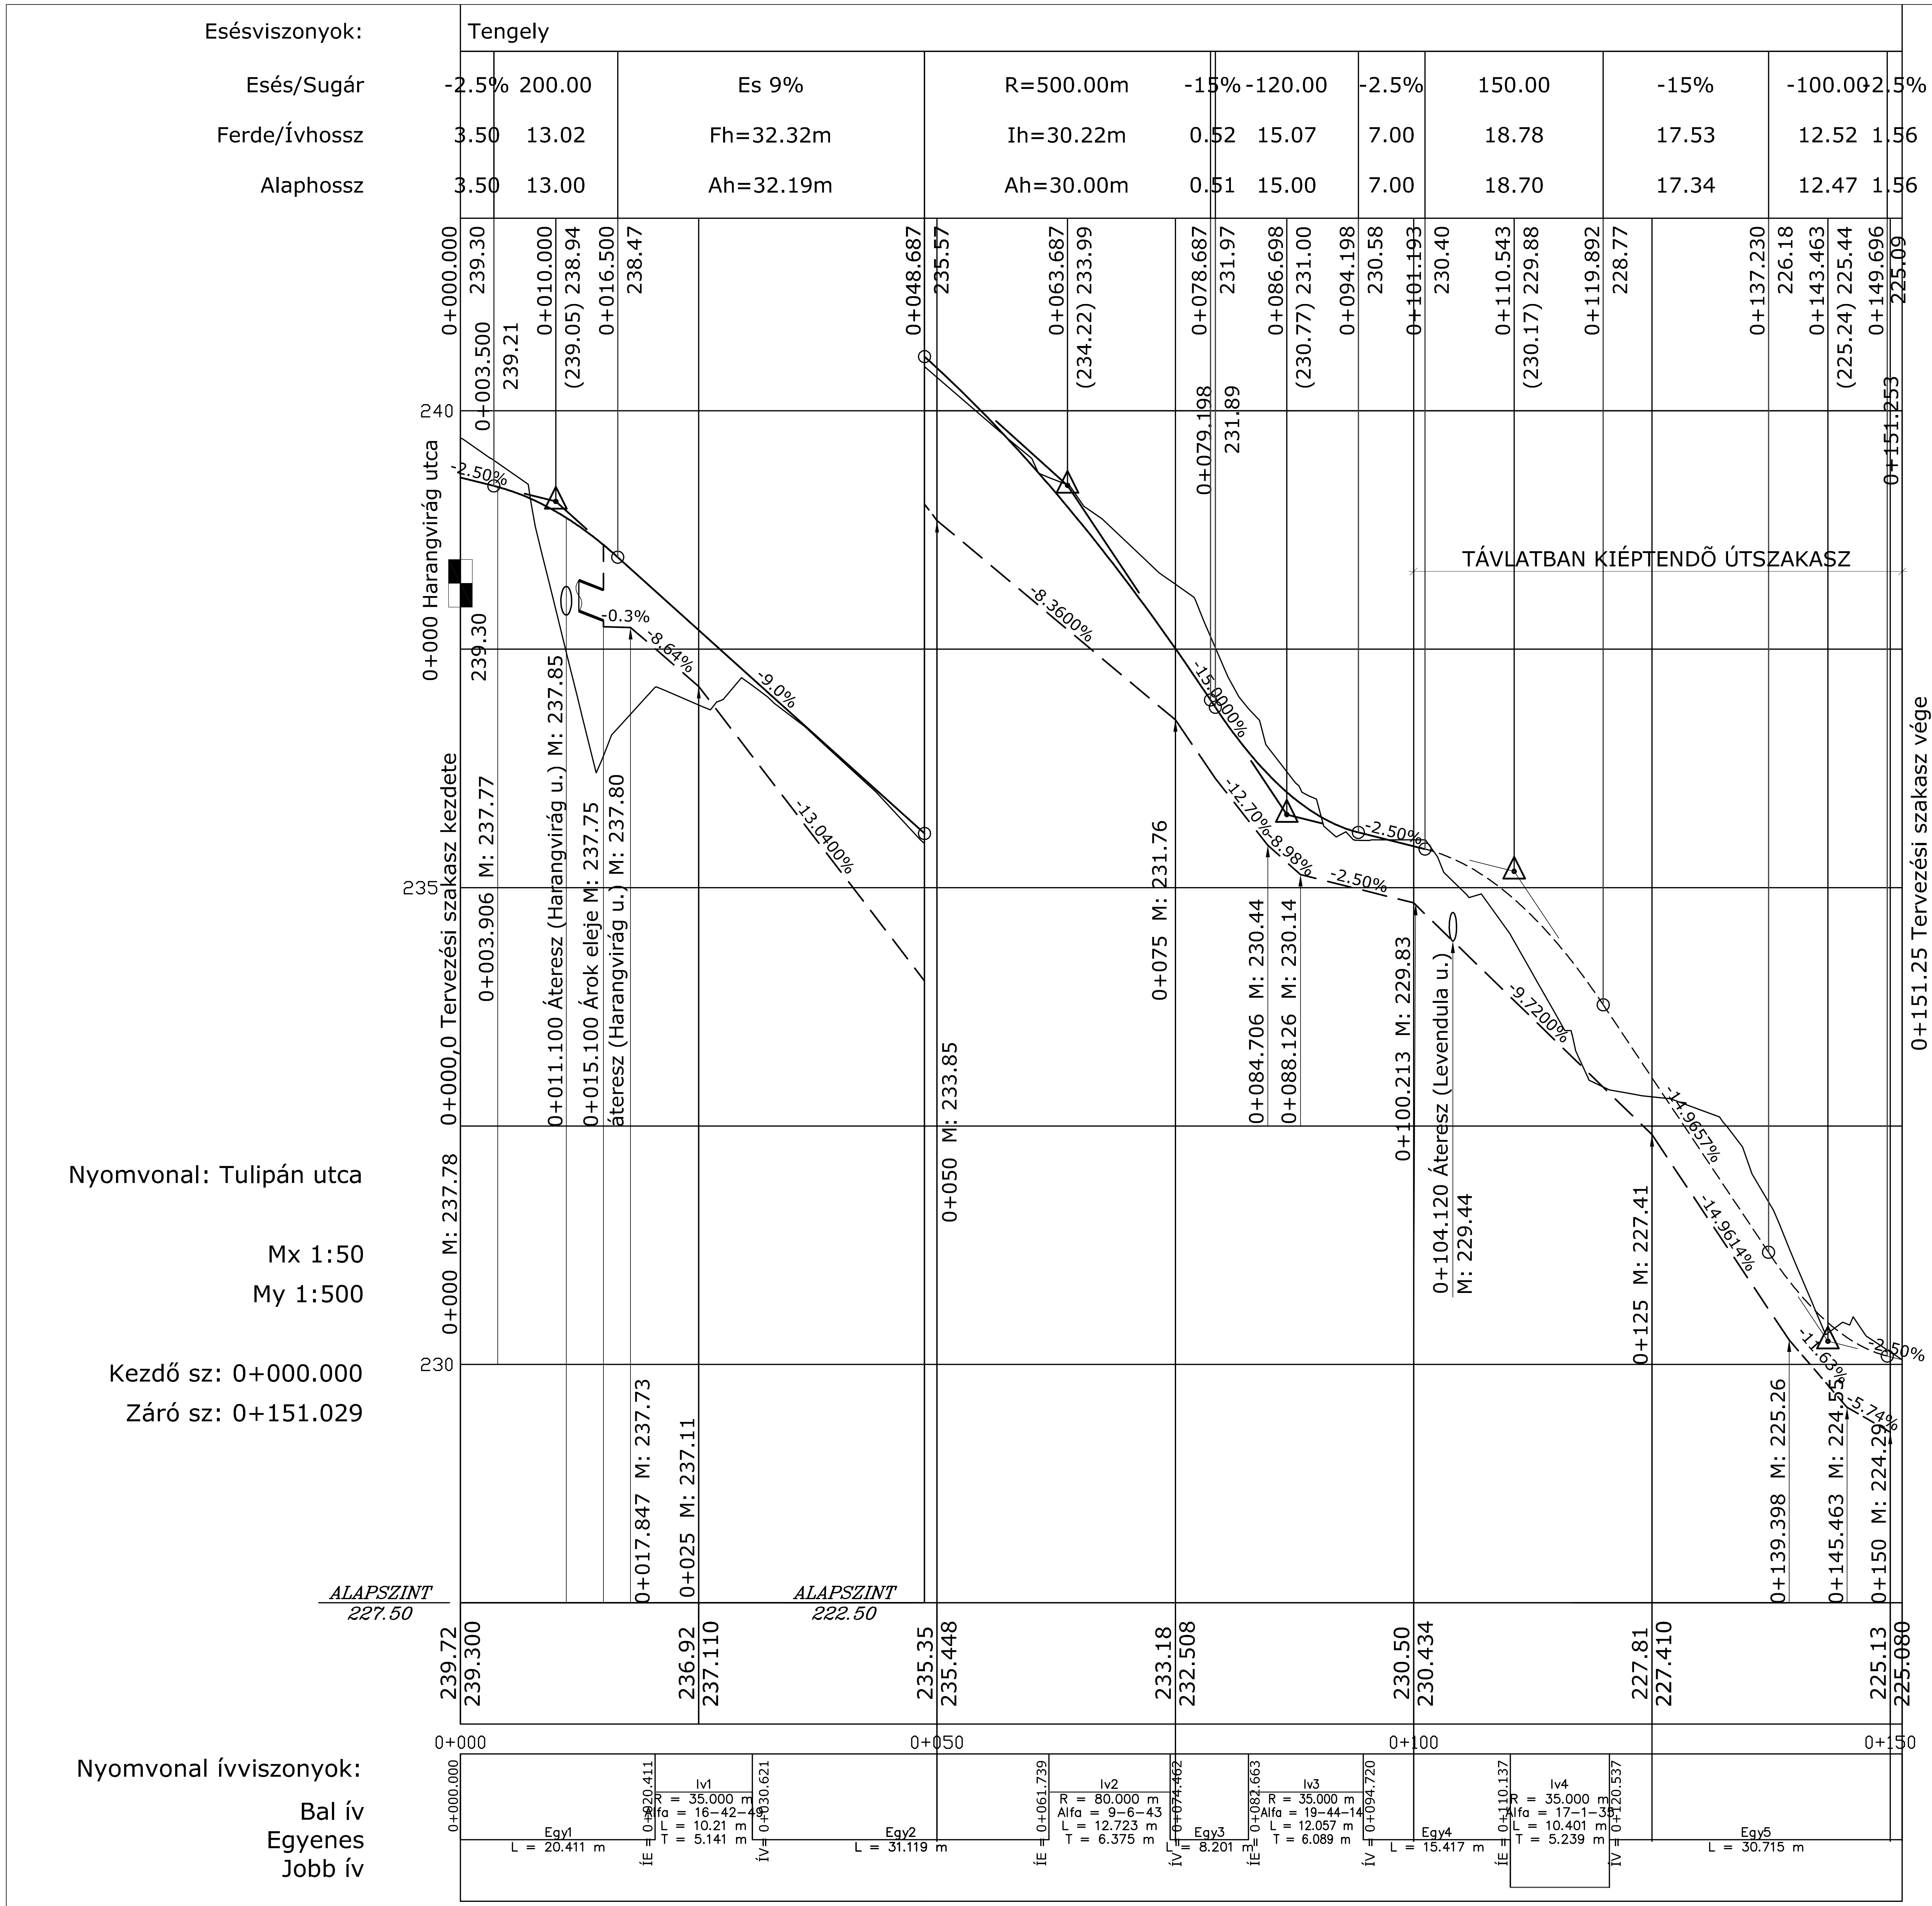

JELMAGYARÁZAT

- Meglévő terepszint
- Tervezett pályaszint
- Tervezett jobb oldali árok
- Tervezett bal oldali árok
- Tervezett áteresz

Magasságok a Balti alapszintre vonatkoznak.

CONSOLE-BAU
MÉRNÖKI VÁLLALKOZÓ ÉS TERVEZŐ KFT.
MÉRNÖKI VÁLLALKOZÓ ÉS TERVEZŐ KFT.
1163 BP. Fehérsas u. 19/a. Tel/Fax: 403-8099 e-mail: console-bau@t-online.hu

Megbízó: PANORÁMA Építőközösség
2144 Kerepes, Szabadság u. 231.

Tervezés tárgya: Kerepes, Panoráma lakópark útépítés és csapadékvíz elvezetés egyesített terve	*Tervszám:* 2012/01-T
	Méretarány: Mh=1:500, Mv=1:50
Tervrajz megnevezése: Tulipán utca hossz-szelvénye	*Dátum:* 2012. jan. hó
Felelős tervező: Pappné Juhász Ildikó, okl. mélyépítő üzemmérnök, K2-2/01-7321 — *Tervező:* Ötvös Zsuzsanna, okl. építőmérnök, KÉ-T/01-11418	*Rajzszám:* U-22